




# Probenahmeschacht aus Kunststoff

PS 044 010 010 EP/MP

für den internen Einsatz in SBR-Anlagen inklusive eines herausnehmbaren Bechers.  
Version: "elektrische Pumpe (EP)" bzw. "Luftheber (MP)"

**NORDBETON**

Werk Kampe  
Industriestr. 2 · 26169 Friesoythe *Betontechnik mit System*  
Tel. (0 44 97) 9241-0 · Fax (0 44 97) 92 41 70

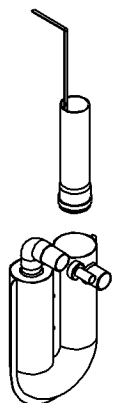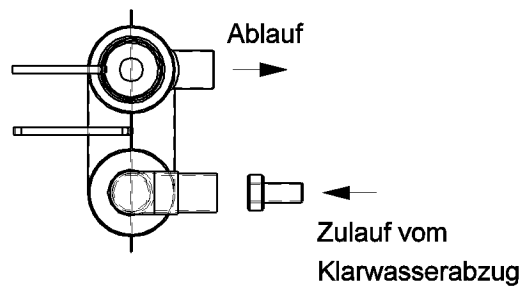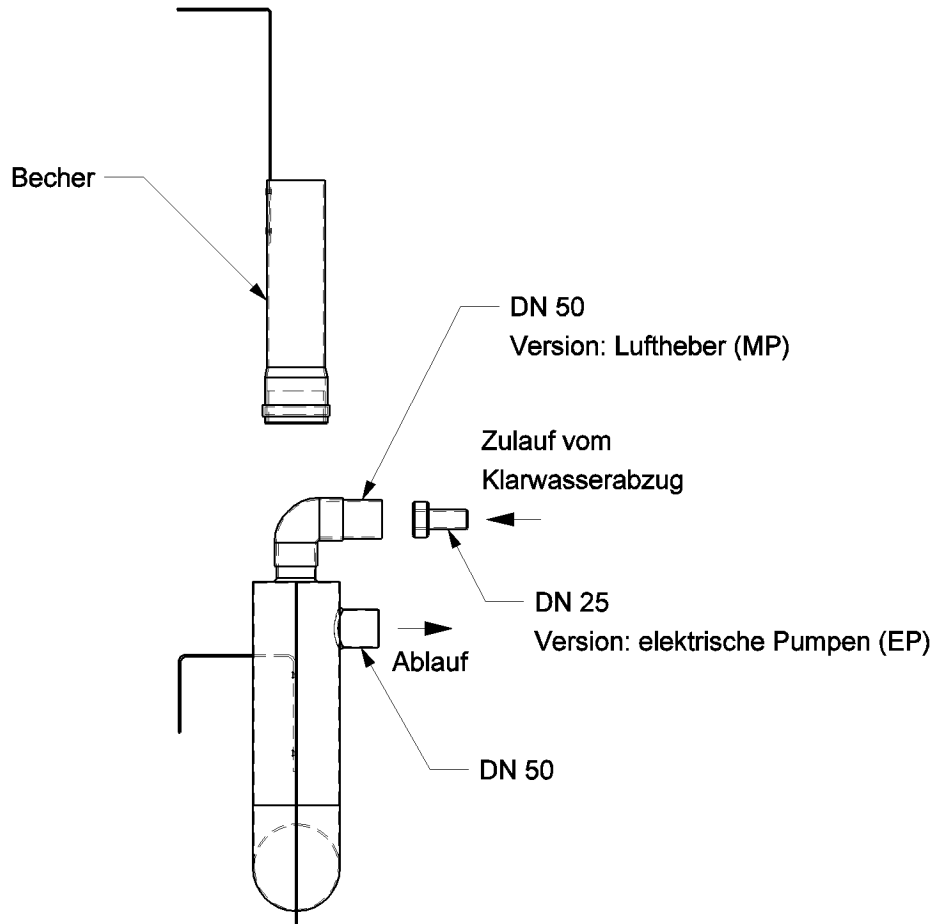

\_\_\_\_\_, den \_\_\_\_\_

Antragsteller:

Maßstab 1 : 10

Datei:	Datum:	Version:	Bearbeiter:	Freigabe:
ps 044 010 010 ep mp	05.11.08	a	Schm.	C. Plötner