


Probenahmeschacht aus Kunststoff

PS 112 032


NORDBETON

Werk Kampe
Industriestr. 2 · 28169 Friesoythe *Betontechnik mit System*
Tel. (0 44 97) 9241-0 · Fax (0 44 97) 92 41 70

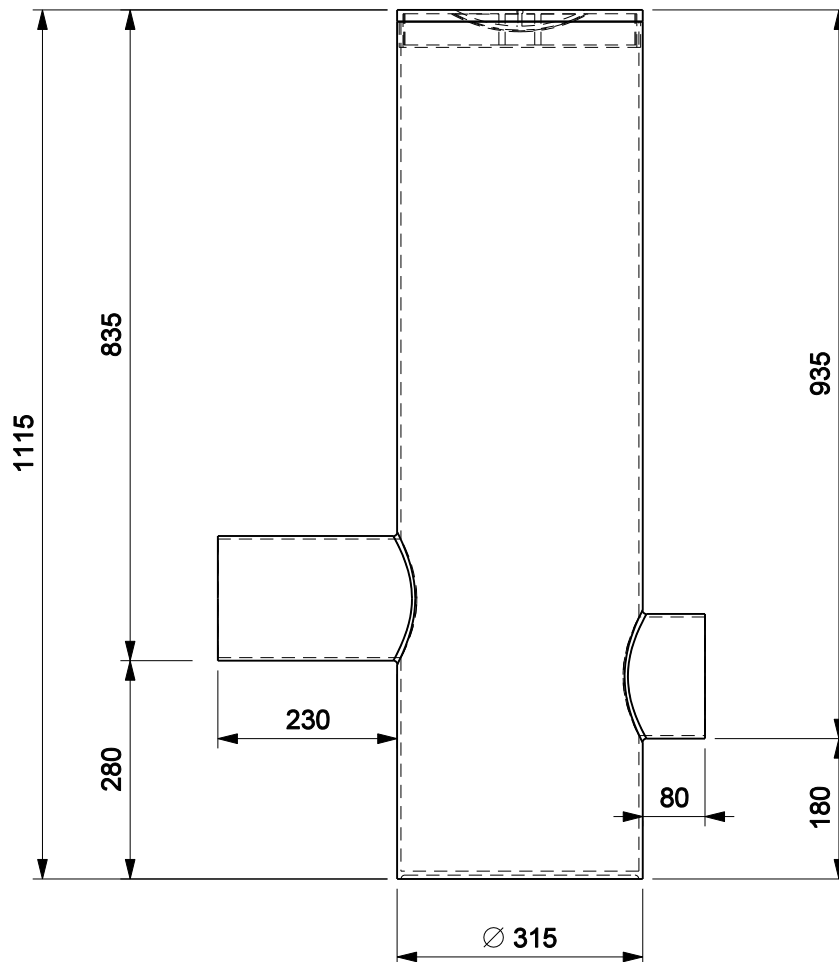

Für KG-Rohr DN 150


Für KG-Rohr DN 150

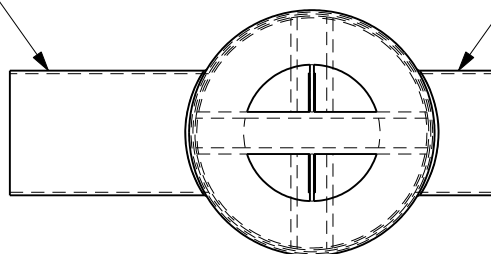

Achtung:

- Auftriebssicherheit vor Ort beachten!
- Abdeckung nur begehbar!

Gewicht ca.: 7,5 kg

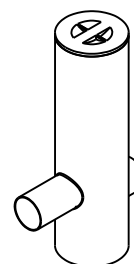

_____, den _____

Antragsteller:

Maßstab 1 : 10

Datei:	Datum:	Version:	Bearbeiter:	Freigabe:
ps 112 032.dgn	19.03.02	b	Schm.	C. Plötner