

DREIKAMMER - ANLAGE ZWEIBEHÄLTER Ø 200 AUS BETONFERTIGTEILEN


NORBETON

Werk Kampe
Industriestr. 2 · 26169 Friesoythe
Tel. (0 44 97) 9241-0 · Fax (0 44 97) 92 41 70
Betontechnik mit System


Bemessungstabelle: (in Konusausführung)
(Klasse A - Abdeckung)

Achtung: (bei Klasse B - Abdeckung ist ET + 14 cm)
(bei Klasse D - Abdeckung ist ET + 18 cm)
(bei Platte statt Konus ET erfragen)

x = gewählte Ausr.	Typ	Nutzhalt m ³	Gewicht ca. to	Innen Ø cm	ET = Einbautiefe (incl. Fugen) cm	WT = Wassertiefe cm	Nenngröße NG
	DZ 200 KA	7,6	8,490	200	221	123	7
	DZ 201 KA	9,2	9,243	200	246	148	9
	DZ 202 KA	10,8	9,975	200	272	174	10
	DZ 203 KA	12,3	10,728	200	297	199	12
	DZ 204 KA	13,9	11,481	200	322	224	13
	DZ 205 KA	15,5	12,213	200	348	250	15

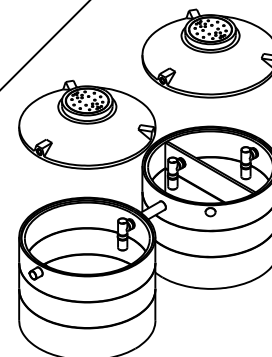


DZ 200 KA

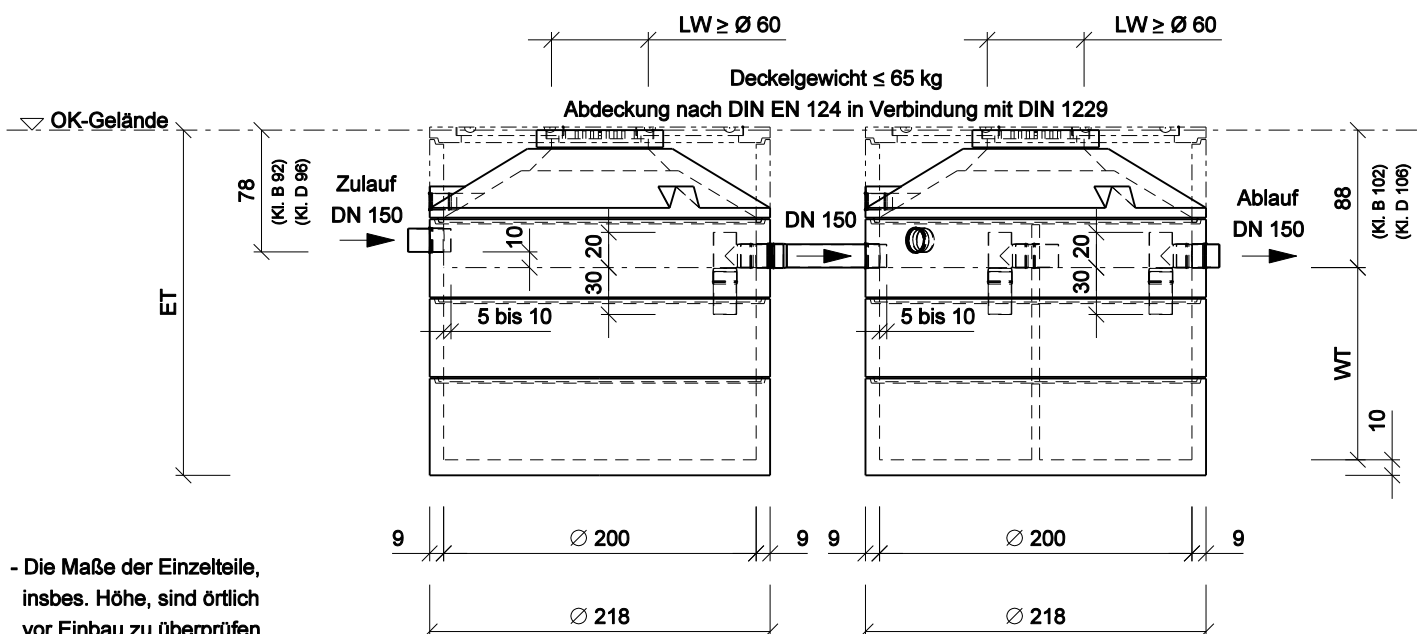

- Die Maße der Einzelteile, insbes. Höhe, sind örtlich vor Einbau zu überprüfen.
- Alle Fugen zwischen den Fertigteilen wasserdicht herstellen, z.B. mit NORDBETON POTTDICHT®.
- Alle Rohre nach DIN 1986 elastisch einbinden.
- Zulauf nach DIN 1986 entlüften.
- Die Kennzeichnung gem. DIN EN 12566-3 erfolgt durch den Hersteller des Technisatzes!

Draufsicht ohne Abdeckung

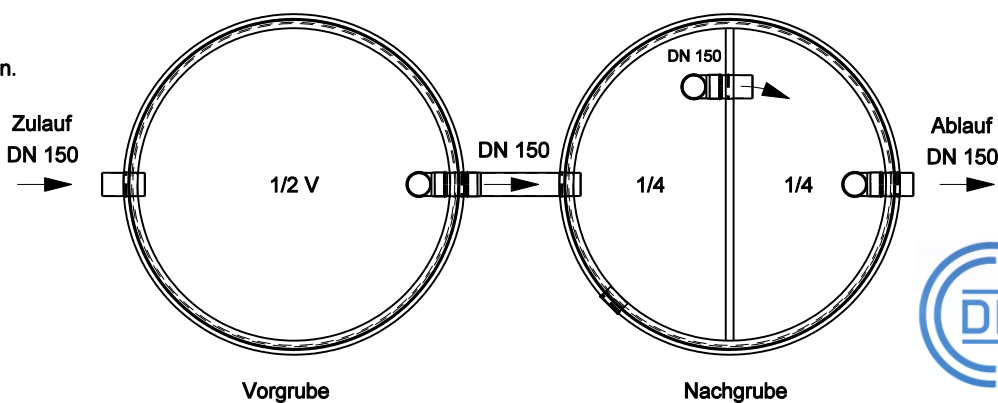

REG.-NR. 2V208



Technische Änderungen vorbehalten!

Datei:	Datum:	Version:	Bearbeiter:	Freigabe:
dz Ø200.dgn	01.11.11	d	Schm.	C. Plötner

_____, den _____
Antragsteller:

Maßstab 1 : 50