


Datum: 15.11.11  
 Version: c  
 Bearbeiter: Schm.  
 Freigabe: C. Plötner  
 Datei: sg 201 ka 113.hln

# EINBAUSKIZZE

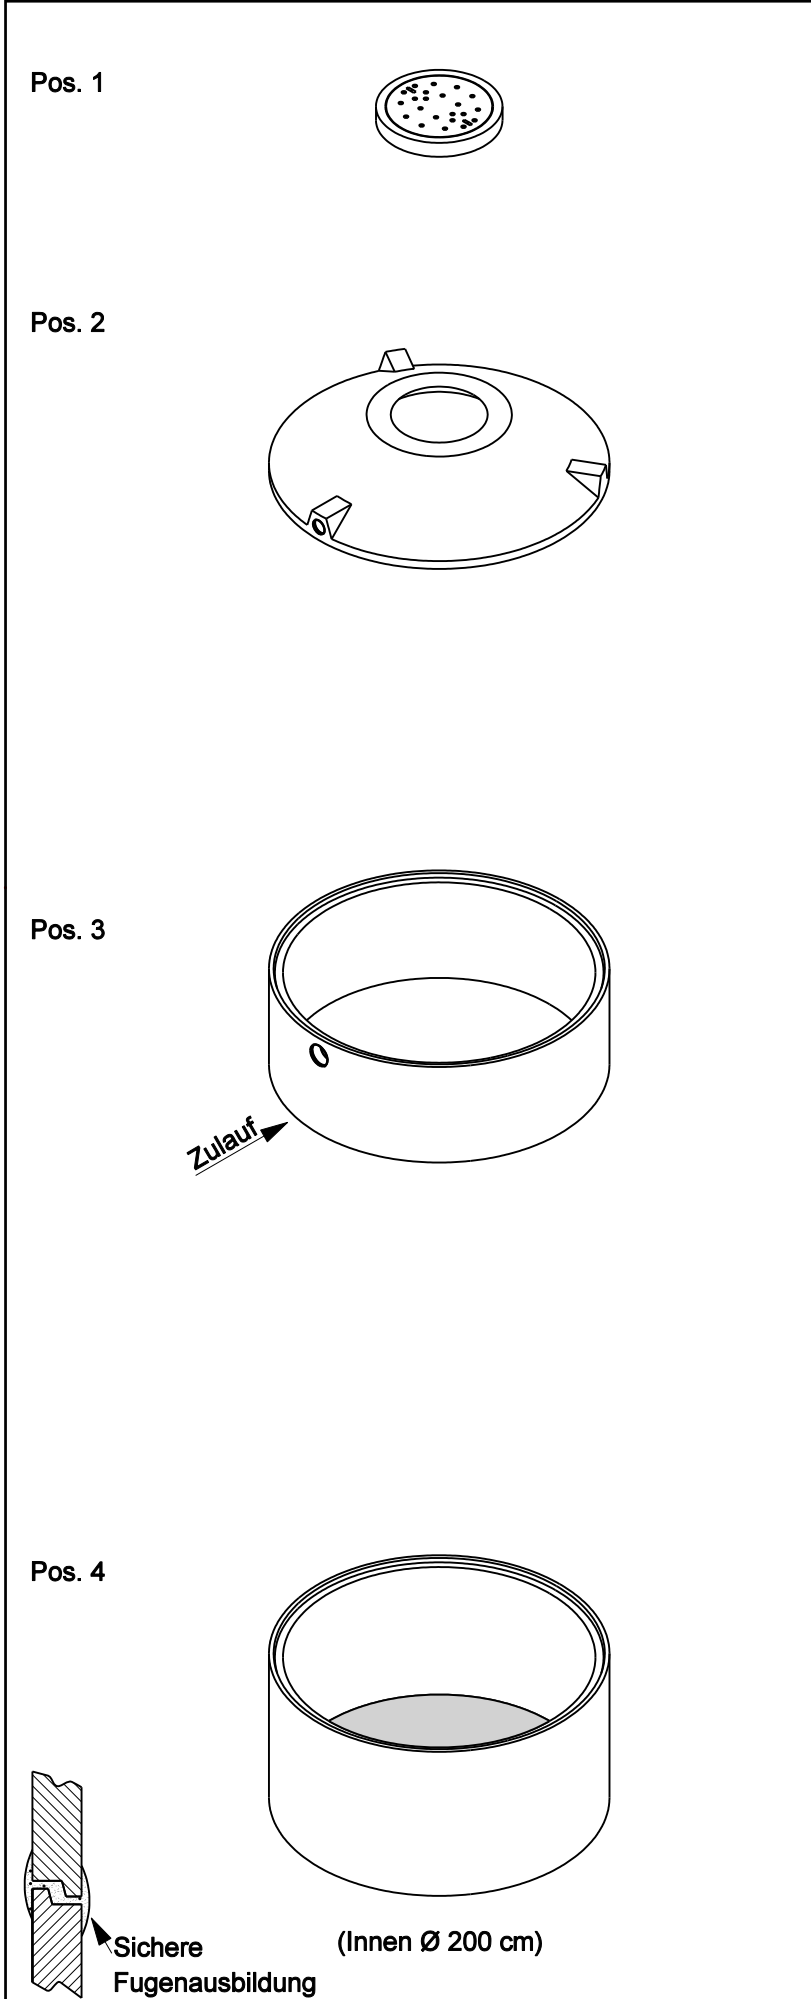

Objekt: **Sammelgrube 5,0 m<sup>3</sup>**  
**SG 201 KA 113**



Pos.	Stück	Bezeichnung	ET cm	Gewicht ca. kg
1	1	Abdeckung		
		BG 081 11 A MB	11	94
		BG 080 13 B MB	13	132
		BG 080 17 D MB	17	188
2	1	Konus		
		KO 200 44 A 10	44	941
		KO 200 56 B 10	56	1950
		KO 200 56 D 10	56	1990
3	1	Einlaufring EI 200 75 SG 15	75	1027
4	1	Bodenring BO 20 113 VG	113	2428
Anzahl der Fugen			3	
Gesamt (Klasse A) =			246	4490
Gesamt (Klasse B) =			260	5537
Gesamt (Klasse D) =			264	5633
Abdeckung	Nennweite	Zulauf	Ablauf	WT
Klasse A	Zulauf DN 150	-78 cm	-	158 cm
Klasse B		-92 cm	-	
Klasse D		-96 cm	-	
Aus Bodenrichtung:		168 cm	-	

**ACHTUNG:**  
 Beachten Sie die Einbauhinweise auf der Rückseite!