


Datum:	Version:
14.11.11	d
Bearbeiter:	Freigabe:
Schm.	C. Plötner
Datei:	
sg 205 ka.hln	

EINBAUSKIZZE

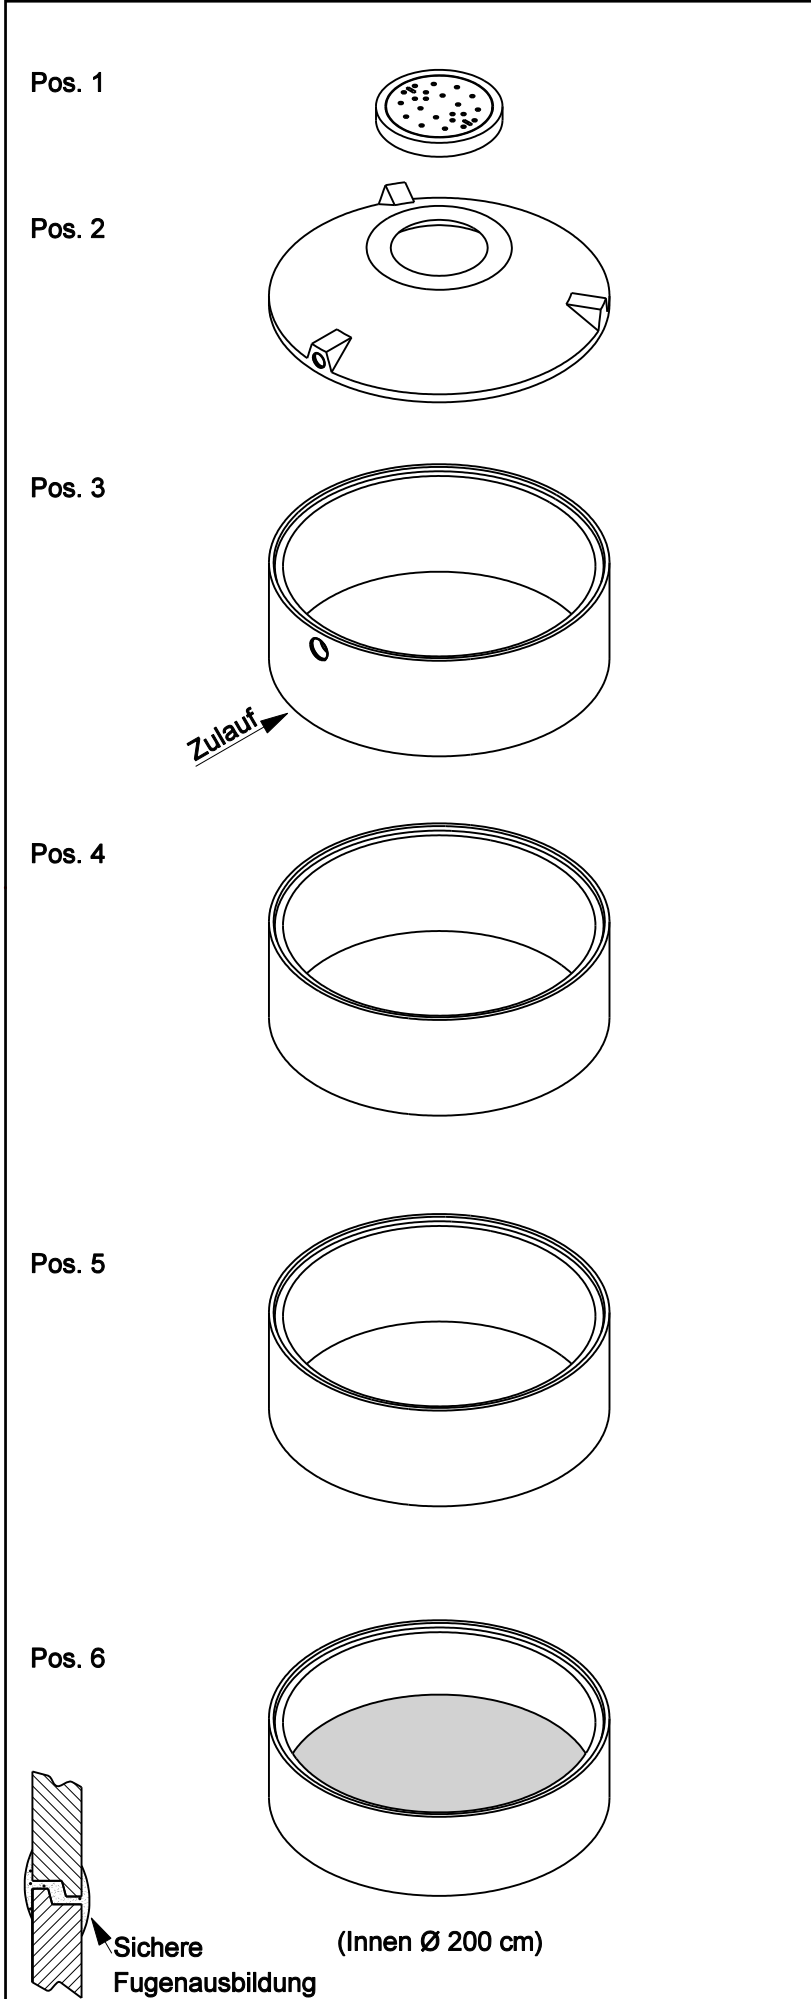

Objekt: **Sammelgrube 8,1 m³
SG 205 KA**



Pos.	Stück	Bezeichnung	ET cm	Gewicht ca. kg
1	1	Abdeckung		
		BG 081 11 A MB	11	94
		BG 080 13 B MB	13	132
2	1	BG 080 17 D MB	17	188
		Konus		
		KO 200 44 A 10	44	941
4	1	KO 200 56 B 10	56	1950
		KO 200 56 D 10	56	1990
3	1	Einlaufring EI 200 75 SG 15	75	1027
4	1	Ausgleichringe AU 200 75 VG	75	1032
5	1	AU 200 75 VG	75	1032
6	1	Bodenring BO 200 62 VG	62	1673
Anzahl der Fugen			5	
Gesamt (Klasse A) =			347	5799
Gesamt (Klasse B) =			361	6846
Gesamt (Klasse D) =			365	6942
Abdeckung	Nennweite	Zulauf	Ablauf	WT
Klasse A	Zulauf DN 150	-78 cm	-	259 cm
Klasse B		-92 cm	-	
Klasse D		-96 cm	-	
Aus Bodenrichtung:		269 cm	-	

ACHTUNG:
Beachten Sie die Einbauhinweise auf der Rückseite!