


Datum:	Version:
14.11.11	d
Bearbeiter:	Freigabe:
Schm.	C. Plötner
Datei:	
sg 253 ka.hln	

EINBAUSKIZZE

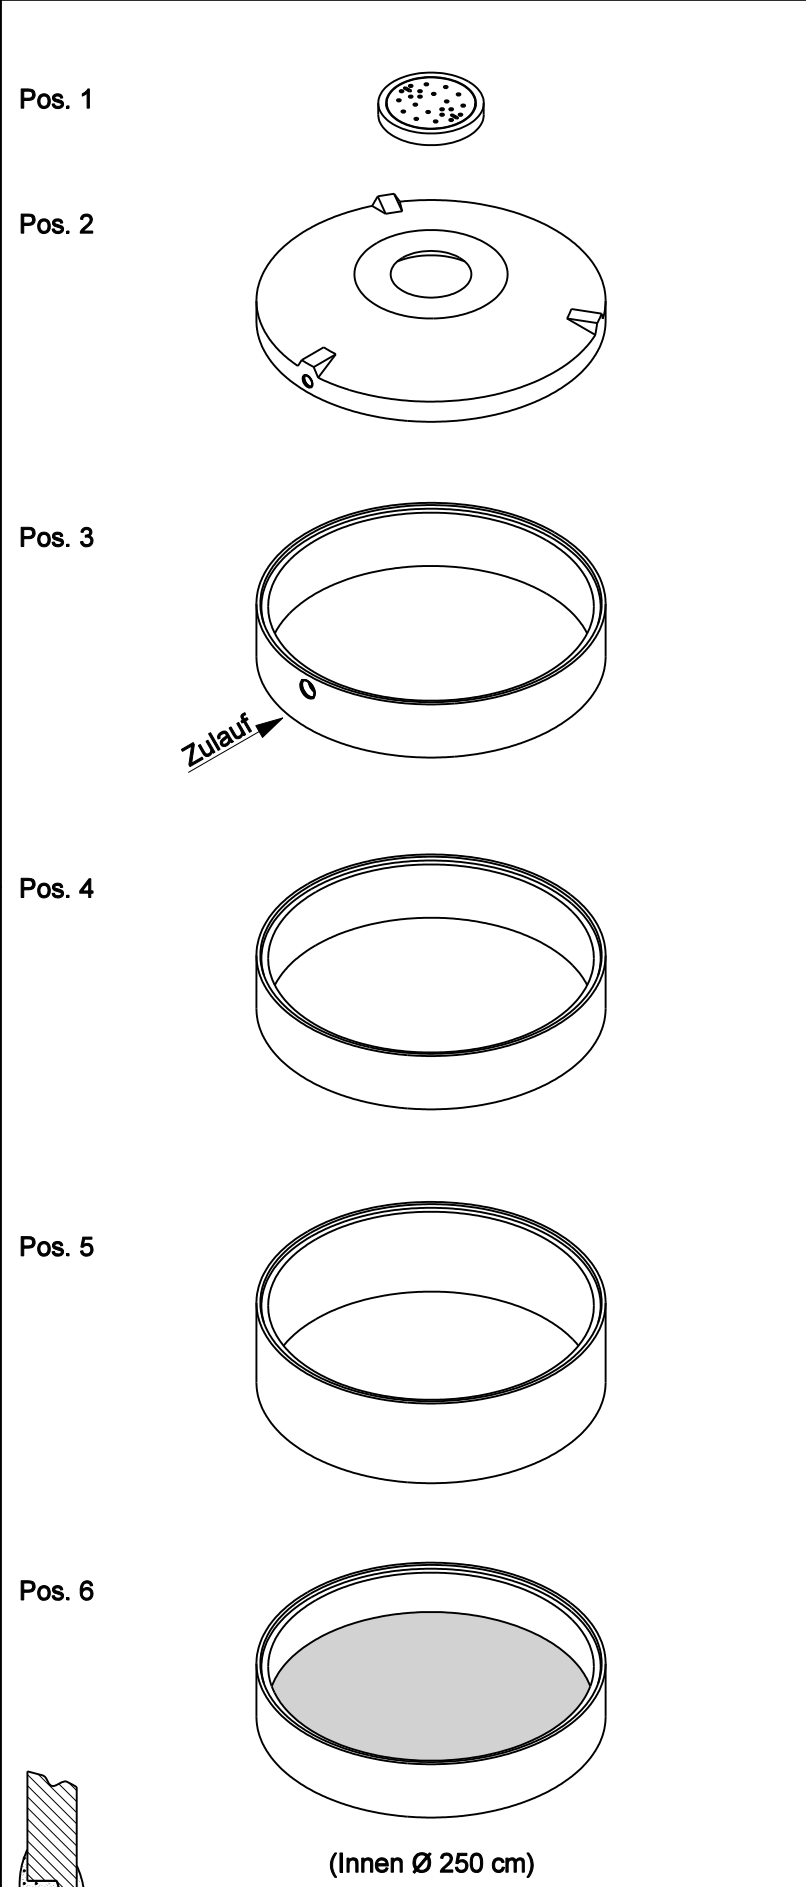

Objekt: **Sammelgrube 9,7 m³
SG 253 KA**



Pos.	Stück	Bezeichnung	ET cm	Gewicht ca. kg
1	1	Abdeckung		
		BG 081 11 A MB	11	94
		BG 080 13 B MB	13	132
2	1	BG 080 17 D MB	17	188
		Konus		
		KO 250 44 A 10	44	1676
4	1	KO 250 56 B 10	56	3246
		KO 250 56 D 10	56	3313
3	1	Einlaufring EI 250 50 SG 15	50	844
4	1	Ausgleichringe AU 250 50 VG	50	848
5	1	AU 250 75 VG	75	1278
6	1	Bodenring BO 250 50 VG	50	2110
Anzahl der Fugen			5	
Gesamt (Klasse A) =			285	6850
Gesamt (Klasse B) =			299	8458
Gesamt (Klasse D) =			303	8581

Abdeckung	Nennweite	Zulauf	Ablauf	WT
Klasse A	Zulauf	-78 cm	–	197 cm
Klasse B	DN 150	-92 cm	–	
Klasse D		-96 cm	–	
Aus Bodenrichtung:		207 cm	–	

ACHTUNG:
Beachten Sie die Einbauhinweise auf der Rückseite!