
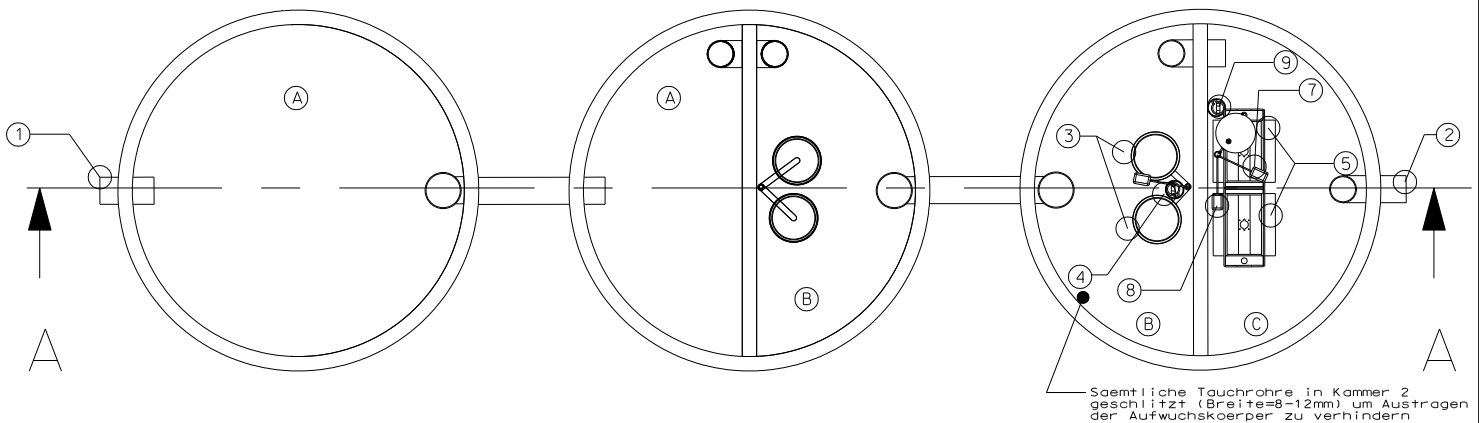


A - A

Darstellung Gruben ohne Konus

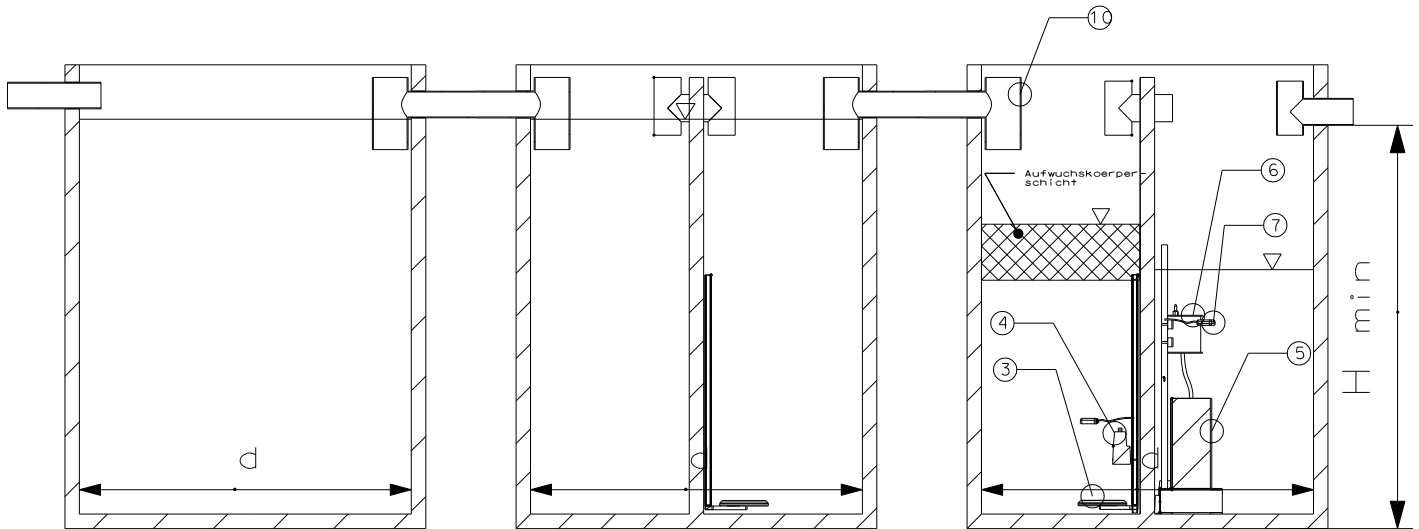

- A Vorklaerung, Schlamm-speicher
- B Schwebebett (Belebung1)
- C Membranbelebung (Belebung2)
- 1 Zulauf
- 2 Ablauf, Notueberlauf
- 3 Belueftung Belebung1
- 4 Foerderpumpe Belebung1 in Belebung2
- 5 Filtergehaeuse mit Filter und Belueftung
- 6 Filtratabzug
- 7 Niveaumessung
- 8 Alarmschwimmer Notueberlauf
- 9 Ueberschussschlammabzug Tauchpumpe
- 10 Einlaufrohr

Gruben, Konen und Abdeckplatten entsprechend den Anforderungen an Mehrkammergruben nach DIN 4261-1
Wasserfuehrende Leitungen sind frostfrei zu verlegen

ohne Maßstab



Werk Kampe
Industriestr. 2 · 26169 Friesoythe
Tel. (0 44 97) 9241-0 · Fax (0 44 97) 92 41 70
Internet: www.nordbeton.com
E-Mail: nordbeton@nordbeton.com

NORDBETON
"Membranfiltration"
Dreibehälteranlage

Anlage

zur allgemeinen bauaufsichtlichen
Zulassung Nr.

vom