

Mehrkammergrube nach DIN 4261 - 1
mit NORDBETON SBR - Anlage "BUBBLER"

Einbehälteranlage (Halbkammer)


Zulassung Nr. Z-55.3-130

Ablaufklasse C*


NORDBETON

Werk Kampe
Industriestr. 2 · 26169 Friesoythe
Tel. (0 44 97) 9241-0 · Fax (0 44 97) 92 41 70
Betontechnik mit System

Leerrohr bauseits für Strom- und Luftzuführung.
Alternativ die Öffnung für das Leerrohr in Zulaufhöhe verlegen.

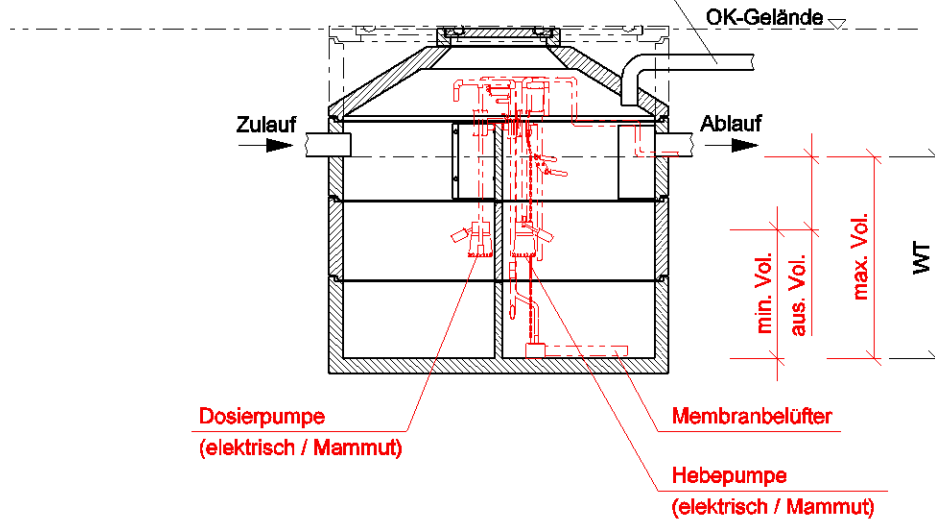

Draufsicht ohne Abdeckung

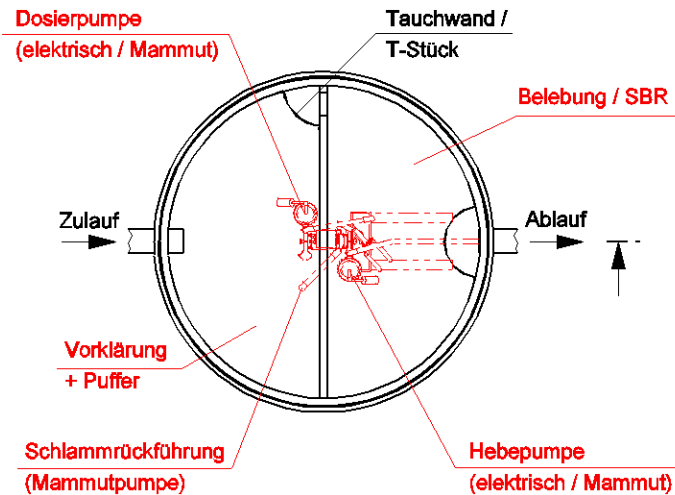

* Wahlweise gilt diese Zeichnung auch für die Zulassung Nr. Z-55.3-129, Ablaufklasse D

- Die Mehrkammergrube muß der DIN 4261 - 1 entsprechen.
- Die Mehrkammergrube muß in einem baulich einwandfreien Zustand sein.
- Die Außenwände, Sohlen und die Kammern untereinander sowie die Rohranschlüsse müssen wasserdicht sein.
- Die Übergänge sind mit Tauchwänden oder T-Stücken nach DIN 4261 - 1 zu schützen.
- Für die Montage des Betriebssystems sind die aktuellen Einbauhinweise zu beachten!

_____, den _____

Antragsteller:

Maßstab 1 : 50

Technische Änderungen vorbehalten!

Datei:	Datum:	Version:	Bearbeiter:	Freigabe:
bubbler ep mp 250.dgn	10.10.05	a	Schm.	C. Plötner