

# DREIKAMMER - ANLAGE EINBEHÄLTER Ø 250 AUS BETONFERTIGTEILEN

**NORBETON**

Werk Kampe  
Industriestr. 2 · 26169 Friesoythe  
Tel. (0 44 97) 9241-0 · Fax (0 44 97) 92 41 70  
*Betontechnik mit System*


**Bemessungstabelle:** (in Konusausführung)  
(Klasse A - Abdeckung)

**Achtung:** (bei Klasse B - Abdeckung ist ET + 2 cm)  
(bei Klasse D - Abdeckung ist ET + 6 cm)  
(bei Platte statt Konus ET erfragen)

x = gewählte Ausf.	Typ	Nutzhalt m <sup>2</sup>	Gewicht ca. t <sub>0</sub>	Innen Ø cm	ET = Einbautiefe (incl. Fugen) cm	WT = Wassertiefe cm	Nenngröße NG
	DE 250 KA <sup>1</sup>	6,0	6,429	250	219	127	6
	DE 251 KA <sup>2</sup>	6,9	6,974	250	244	146	6
	DE 252 KA <sup>2</sup>	8,1	7,507	250	270	172	8
	DE 253 KA <sup>2</sup>	9,3	8,055	250	295	197	9
	DE 254 KA <sup>2</sup>	10,5	8,603	250	320	222	10
	DE 255 KA <sup>2</sup>	11,7	9,136	250	346	248	11


<sup>1</sup> Nennweite von Zu- / Ablauf = DN 100

<sup>2</sup> Nennweite von Zu- / Ablauf = DN 150

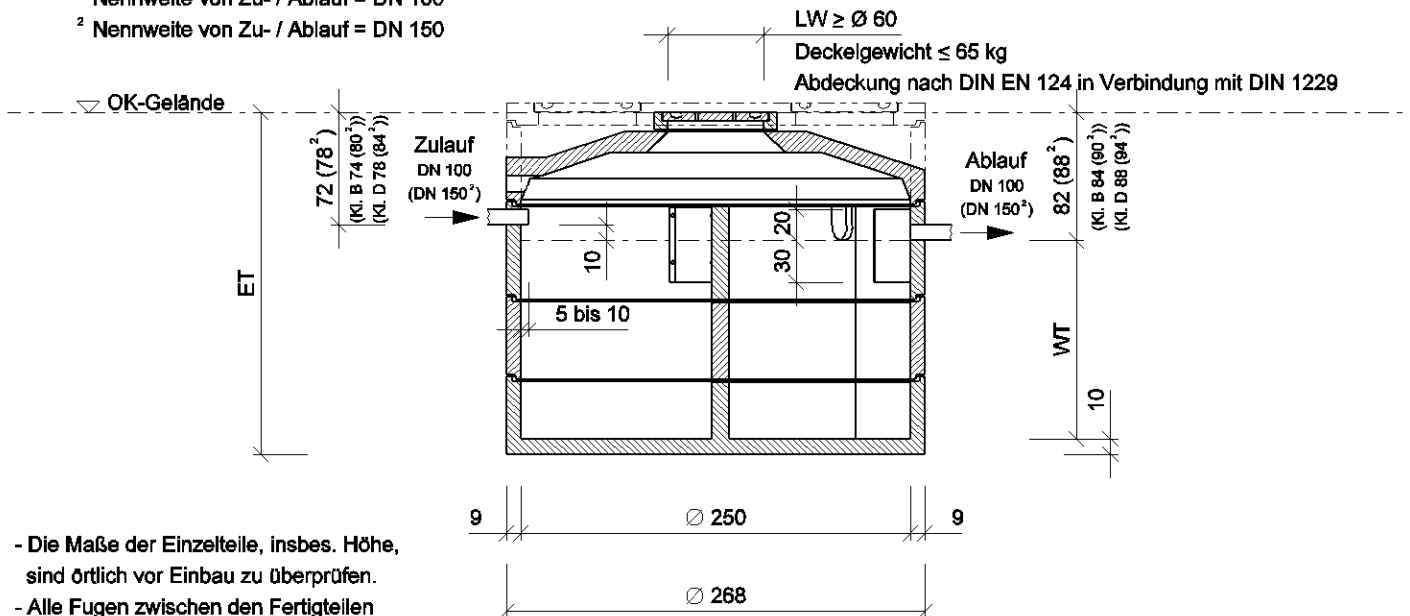

- Die Maße der Einzelteile, insbes. Höhe, sind örtlich vor Einbau zu überprüfen.
- Alle Fugen zwischen den Fertigteilen wasserdicht herstellen, z.B. mit NORDBETON POTTDICHT®.
- Alle Rohre nach DIN 1986 elastisch einbinden.
- Zulauf nach DIN 1986 entlüften.
- Mit Tauchwänden abgegrenzte Wasseroberfläche ≥ 300 cm<sup>2</sup>.

**Draufsicht ohne Abdeckung**

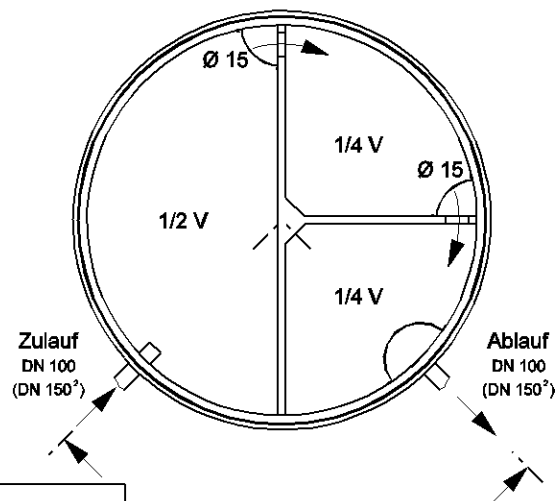

REG.-NR. 2V207



Technische Änderungen vorbehalten!

Datei:	Datum:	Version:	Bearbeiter:	Freigabe:
de Ø250.dgn	30.11.05	b	Schm.	C. Plötner

\_\_\_\_\_, den \_\_\_\_\_  
Antragsteller:

Maßstab 1 : 50