


Mehrkammergrube nach DIN 4261 - 1
mit NORDBETON - Wirbelschwebbett "EMIL"

Zweibehälteranlage


Zulassung Nr. Z-55.6-312

NORDBETON

Werk Kampe
Industriestr. 2 · 26169 Friesoythe
Tel. (0 44 97) 9241-0 · Fax (0 44 97) 92 41 70
Betontechnik mit System

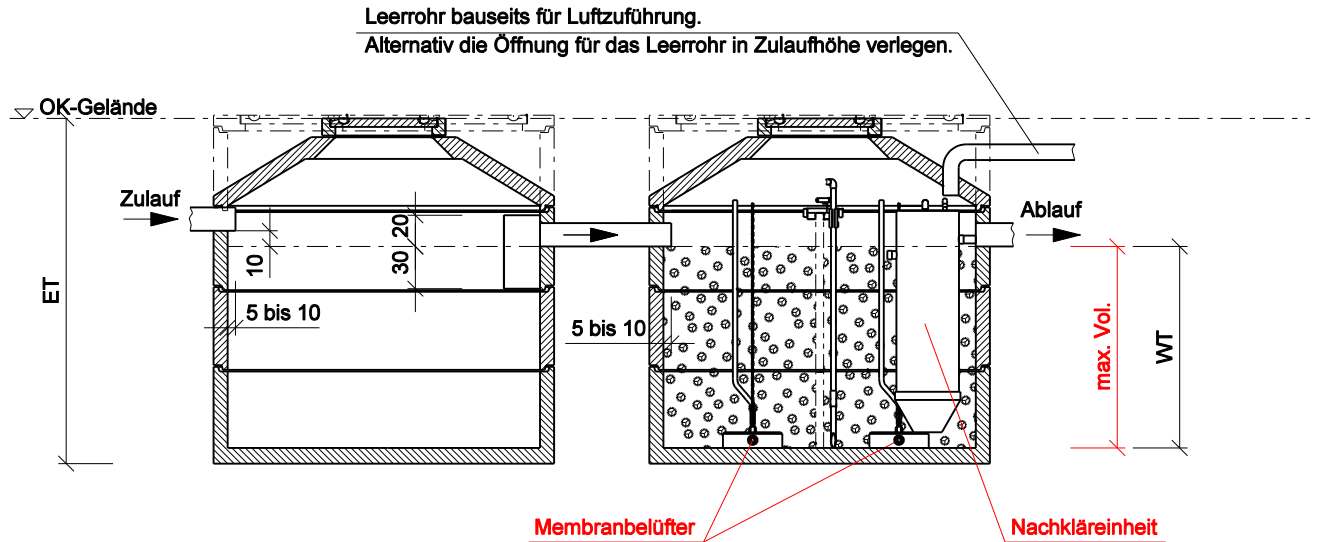

Draufsicht ohne Abdeckung

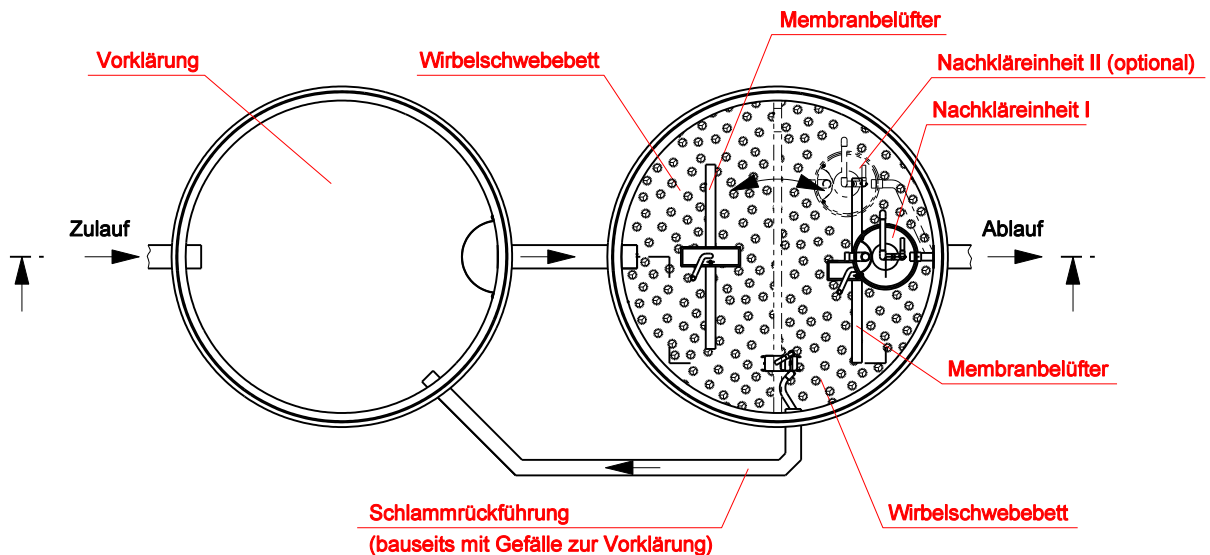

Die Übergänge sind mit Tauchwänden oder T-Stücken nach DIN 4261 - 1 zu versehen.
Sämtliche Übergänge im Wirbelschwebbett sind geschlitzt um ein Übertreten der Aufwuchskörper zu verhindern.

_____, den _____

Antragsteller:

Maßstab 1 : 50

Technische Änderungen vorbehalten!

Datei:	Datum:	Version:	Bearbeiter:	Freigabe:
emil_nkeh.dgn	15.02.10	a	Schm.	C. Plötner