

Mehrkammergrube nach DIN 4261 - 1
mit NORDBETON - Wirbelschwebbett "EMIL"

Dreibehälteranlage


Zulassung Nr. Z-55.6-312

NORDBETON


Werk Kampe
Industriestr. 2 · 26169 Friesoythe
Tel. (0 44 97) 9241-0 · Fax (0 44 97) 92 41 70
Betontechnik mit System

Leerrohr bauseits für Luftzuführung.

Alternativ die Öffnung für das Leerrohr in Zulaufhöhe verlegen.

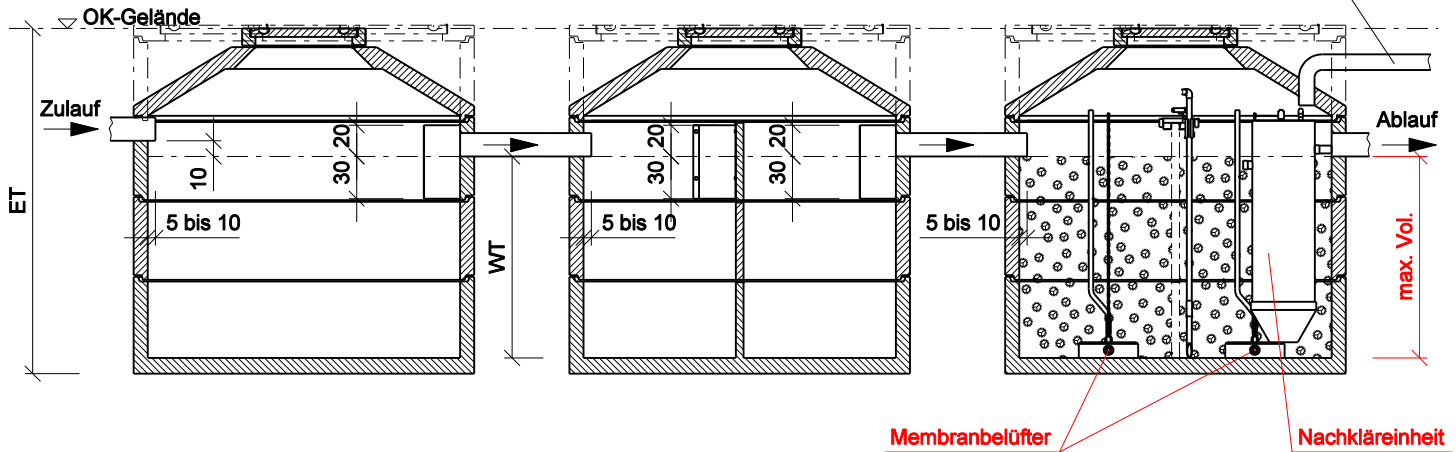

Draufsicht ohne Abdeckung

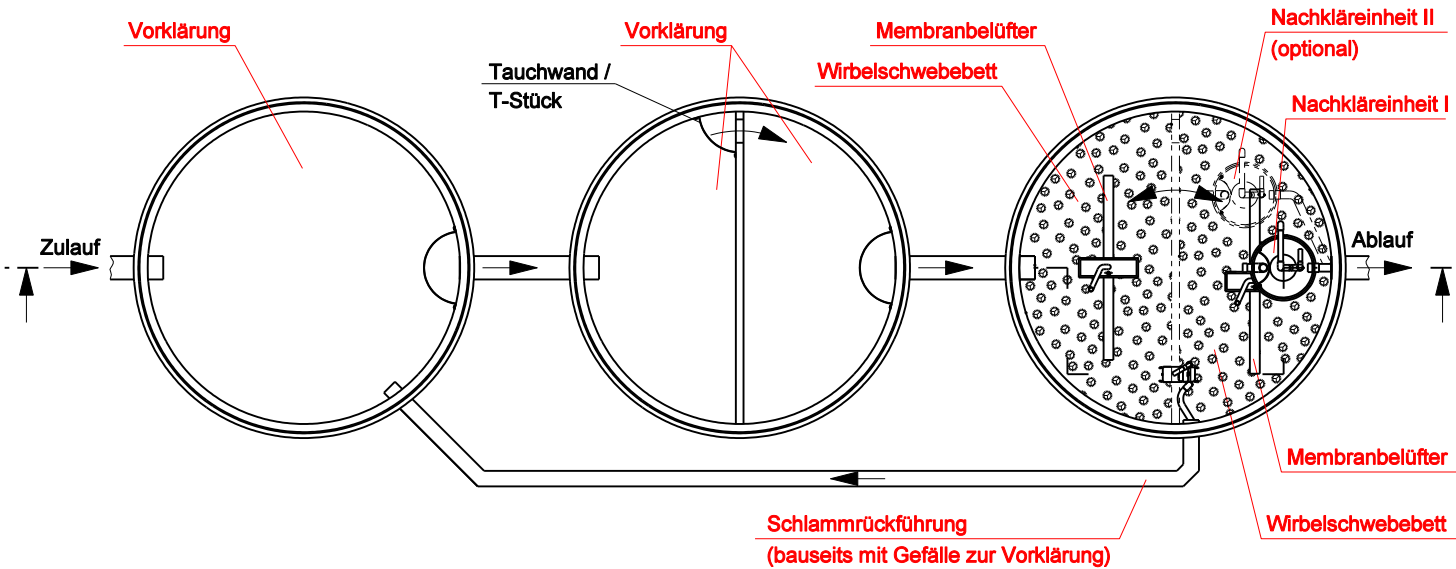

Die Übergänge sind mit Tauchwänden oder T-Stücken nach DIN 4261 - 1 zu versehen.

Sämtliche Übergänge im Wirbelschwebbett sind geschlitzt um ein Übertreten der Aufwuchskörper zu verhindern.

_____, den _____

Antragsteller:

Maßstab 1 : 50

Technische Änderungen vorbehalten!

Datei:	Datum:	Version:	Bearbeiter:	Freigabe:
emil_nkeh.dgn	15.02.10	a	Schm.	C. Plötner