


Datum: 01.01.17
 Version: c
 Bearbeiter: Schm. C. Plötner
 Datei: de 255 ka.dgn

EINBAUSKIZZE

Objekt: Dreikammeranlage Einbehälter 11,7 m³
 DE 255 KA

NORDBETON

Betontechnik mit System

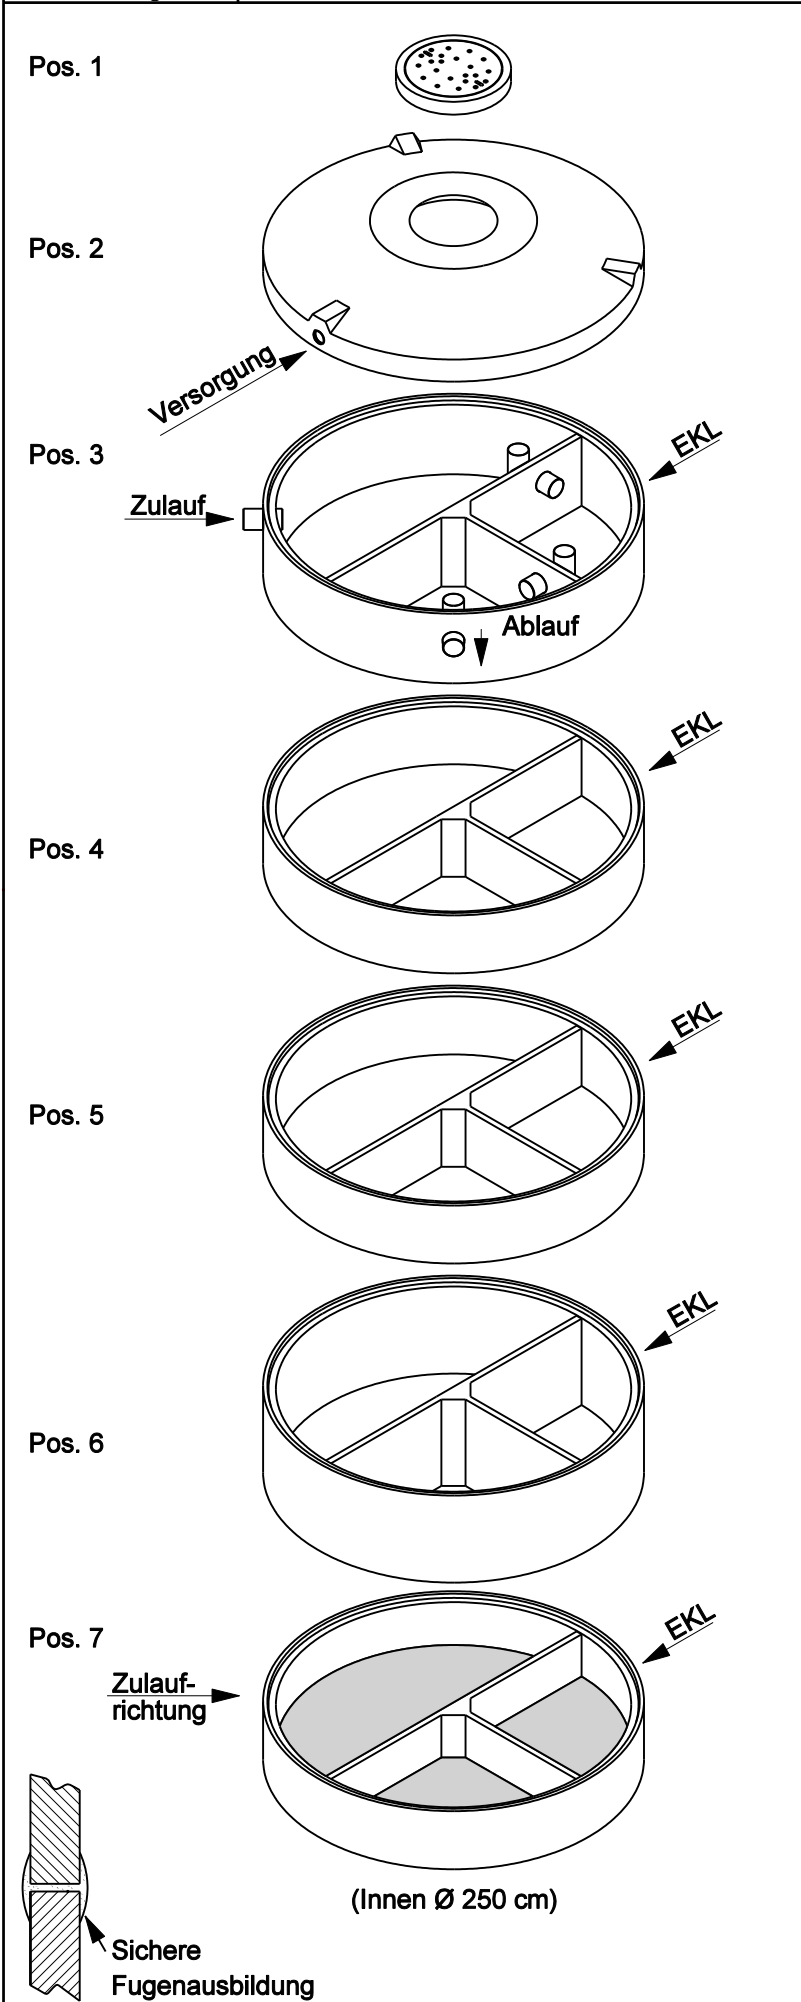

Pos.	Stück	Bezeichnung	ET cm	Gewicht ca. kg
1	1	Abdeckung		
		BG 081 11 A MB	11	94
		BG 080 13 B MB	13	132
		BG 080 17 D MB	17	188
2	1	Konus		
		KO 250 44 A 10	44	1676
		KO 250 56 B 10	56	3246
		KO 250 56 D 10	56	3313
3	1	Tauchwandring TA 250 60 DE 15	60	1285
4	1	Ausgleichringe AU 250 50 DE	50	1081
5	1	AU 250 50 DE	50	1081
6	1	AU 250 75 DE	75	1629
7	1	Bodenring BO 250 50 VE	50	2290
Anzahl der Fugen			6	
Gesamt (Klasse A) =			346	9136
Gesamt (Klasse B) =			360	10744
Gesamt (Klasse D) =			364	10867

Abdeckung	Nennweite	Zulauf	Ablauf	WT
Klasse A	Zu- /	-78 cm	-88 cm	248 cm
Klasse B	Ablauf	-92 cm	-102 cm	
Klasse D	DN 150	-96 cm	-106 cm	
Aus Bodenrichtung:		268 cm	258 cm	

ACHTUNG:

1. Beachten Sie die Einbauhinweise auf der Rückseite!
2. Beim Einbau auf Einbaukennlinien (EKL) achten.