

Datum: 01.01.17
 Version: g
 Bearbeiter: Schm.
 Freigabe: C. Plötner
 Datei: ng 254 ka.dgn

EINBAUSKIZZE

Objekt: Nachgrube 10,1 m³
 NG 254 KA



NORBETON

Betontechnik mit System

Pos.	Stück	Bezeichnung	ET cm	Gewicht ca. kg
		Nachgrube = NG		
10	1	Abdeckung		
		BG 081 11 A MB	11	94
		BG 080 13 B MB	13	132
		BG 080 17 D MB	17	188
11	1	Konus		
		KO 250 44 A 10	44	1676
		KO 250 56 B 10	56	3246
		KO 250 56 D 10	56	3313
12	1	Tauchwandring	50	982
		TA 250 50 NG 1 - 15		
13	1	Ausgleichringe	75	1495
		AU 250 75 NG		
14	1	AU 250 75 DE	75	1629
15	1	Bodenring		
		BO 250 50 NG	50	2223
Anzahl der Fugen			5	
Gesamt NG (Klasse A) =			310	8099
Gesamt NG (Klasse B) =			324	9707
Gesamt NG (Klasse D) =			328	9830

Abdeckung	Nennweite	Zulauf 1	Ablauf	WT
Klasse A	Zu- /	-88 cm	-88 cm	212 cm
Klasse B	Ablauf	-102 cm	-102 cm	
Klasse D	DN 150	-106 cm	-106 cm	
Aus Bodenrichtung:		222 cm	222 cm	

Abdeckung	Nennweite	Zulauf 2	Ablauf	WT
Klasse A	Zu- /	-78 cm	-88 cm	212 cm
Klasse B	Ablauf	-92 cm	-102 cm	
Klasse D	DN 150	-96 cm	-106 cm	
Aus Bodenrichtung:		232 cm	222 cm	

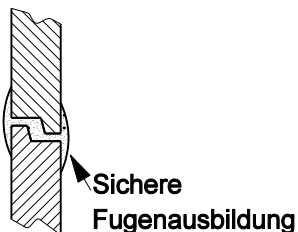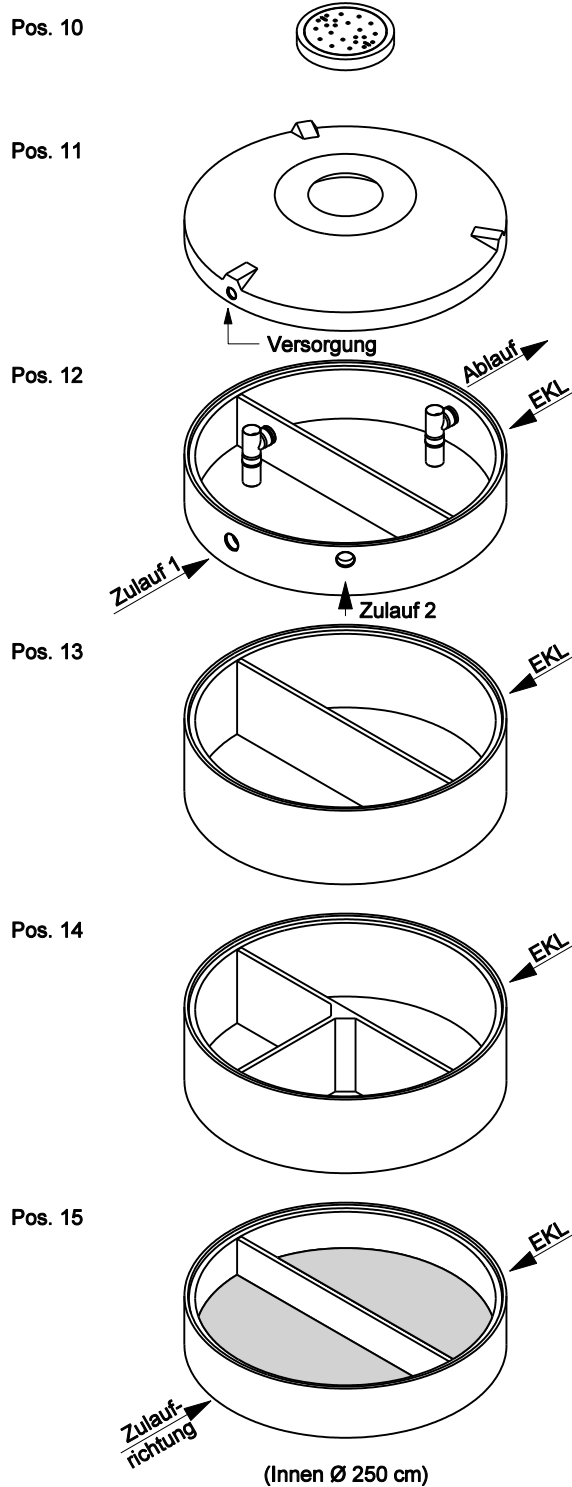

ACHTUNG:

1. Beachten Sie die Einbauhinweise auf der Rückseite!
2. Beim Einbau auf Einbaukennlinien (EKL) achten.