

DREIKAMMER - ANLAGE ZWEIBEHÄLTER Ø 200 AUS BETONFERTIGTEILEN VERSION: HOHER BODEN 113 cm


NORBETON

Werk Kampe
Industriestr. 2 · 26169 Friesoythe
Tel. (0 44 97) 9241-0 · Fax (0 44 97) 92 41 70
Betontechnik mit System


Bemessungstabelle: (in Konusausführung)
(Klasse A - Abdeckung)

Achtung: (bei Klasse B - Abdeckung ist ET + 14 cm)
(bei Klasse D - Abdeckung ist ET + 18 cm)
(bei Platte statt Konus ET erfragen)

x = gewählte Ausf.	Typ	Nutzhalt m³	Gewicht ca. to	Innen Ø cm	ET = Einbautiefe (incl. Fugen) cm	WT = Wassertiefe cm	Nenngröße NG
	DZ 200 KA 113	7,6	8,638	200	221	123	7
	DZ 201 KA 113	9,2	9,387	200	246	148	9
	DZ 202 KA 113	10,8	10,123	200	272	174	10
	DZ 203 KA 113	12,3	10,876	200	297	199	12
	DZ 204 KA 113	13,9	11,608	200	323	225	13
	DZ 205 KA 113	15,5	12,361	200	348	250	15

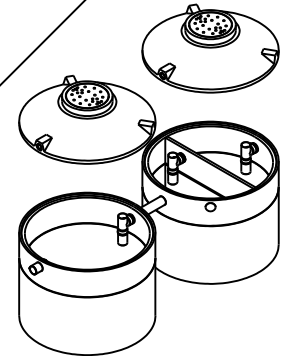


DZ 200 KA 113

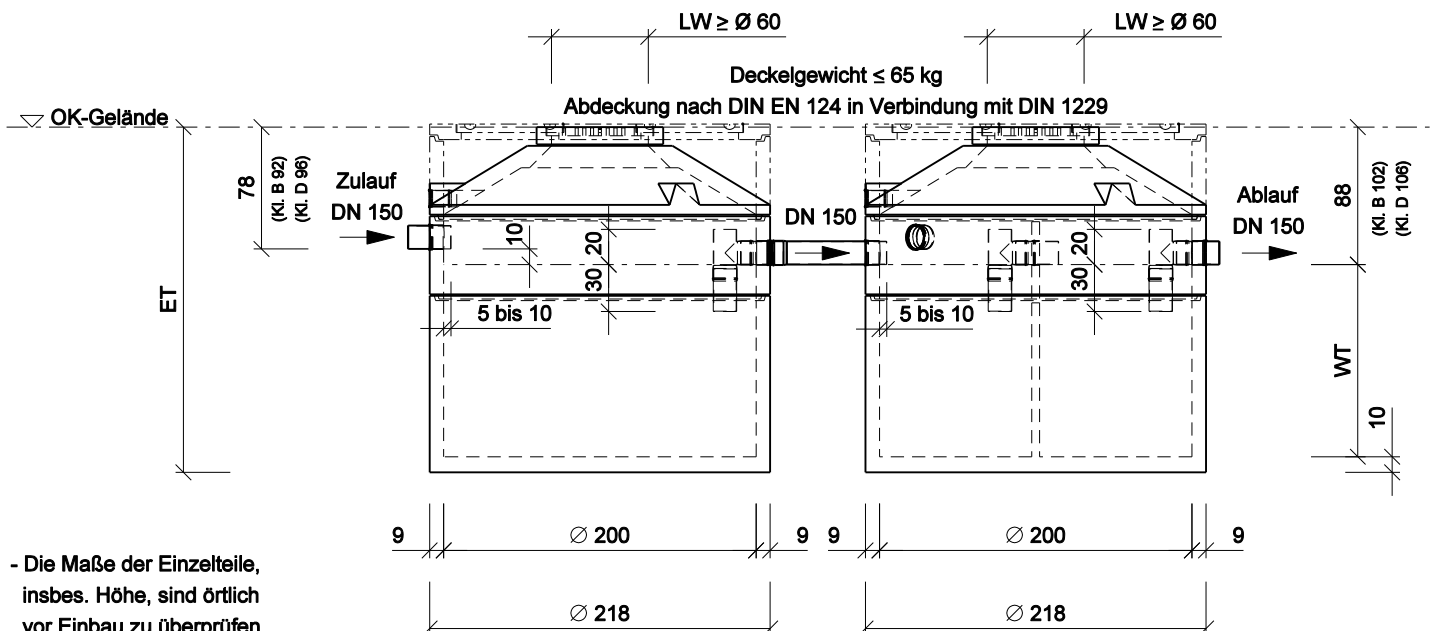

- Die Maße der Einzelteile, insbes. Höhe, sind örtlich vor Einbau zu überprüfen.
- Alle Fugen zwischen den Fertigteilen wasserdicht herstellen, z.B. mit NORDBETON POTTDICHT®.
- Alle Rohre nach DIN 1986 elastisch einbinden.
- Zulauf nach DIN 1986 entlüften.
- Die Kennzeichnung gem. DIN EN 12566-3 erfolgt durch den Hersteller des Technisatzes!

Draufsicht ohne Abdeckung

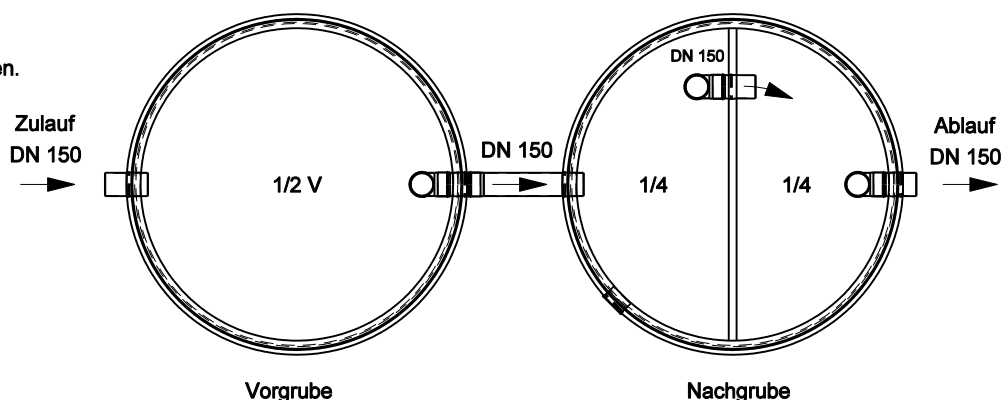

_____, den _____
Antragsteller:

Maßstab 1 : 50

Technische Änderungen vorbehalten!

Datei: dz Ø200 hb.dgn	Datum: 01.01.17	Version: e	Bearbeiter: Schm.	Freigabe: C. Plötner
--------------------------	--------------------	---------------	----------------------	-------------------------

