

VORGRUBE Ø 200
 AUS BETONFERTIGTEILEN
 VERSION: HOHER BODEN 113 cm


NORDBETON

Werk Kampe
 Industriestr. 2 · 26169 Friesoythe
 Tel. (0 44 97) 9241-0 · Fax (0 44 97) 92 41 70
Betontechnik mit System


Bemessungstabelle: (in Konusausführung)
 (Klasse A - Abdeckung)

Achtung: (bei Klasse B - Abdeckung ist ET + 14 cm)
 (bei Klasse D - Abdeckung ist ET + 18 cm)
 (bei Platte statt Konus ET erfragen)


x = gewählte Ausf.	Typ	Nutzinhalt m³	Gewicht ca. to	Innen Ø cm	ET = Einbautiefe (incl. Fugen) cm	WT = Wassertiefe cm	Nenngröße NG
	VG 200 KA 113	3,9	4,140	200	221	123	3
	VG 201 KA 113	4,6	4,485	200	246	148	4
	VG 202 KA 113	5,5	4,824	200	272	174	5
	VG 203 KA 113	6,3	5,172	200	297	199	6
	VG 204 KA 113	7,1	5,508	200	323	225	7
	VG 205 KA 113	7,9	5,856	200	348	250	7

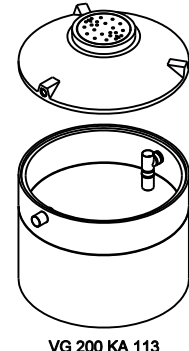


VG 200 KA 113

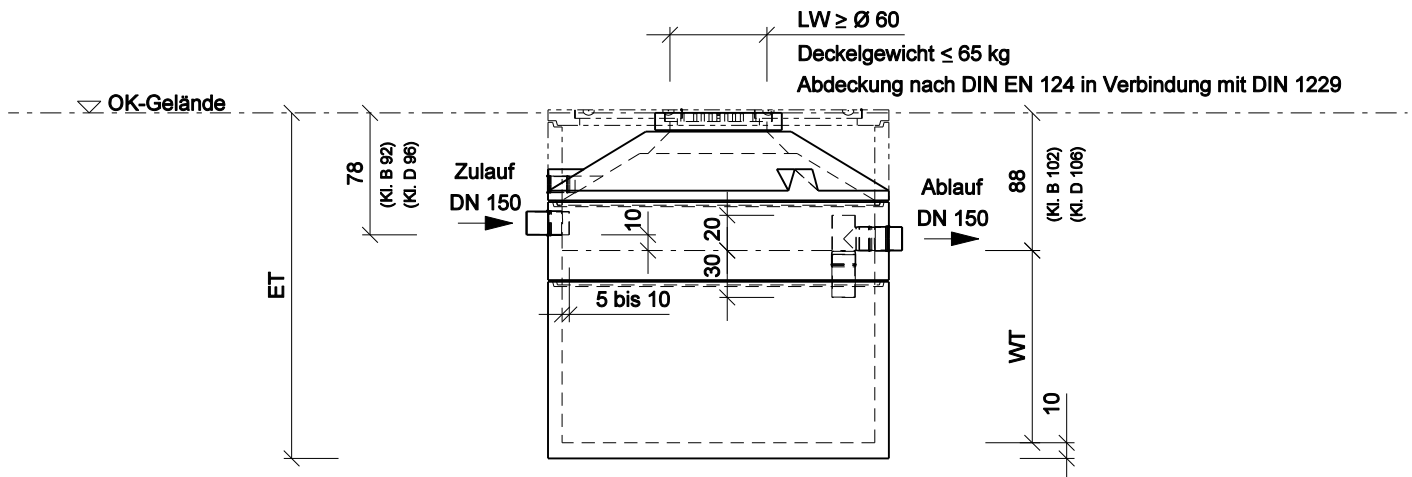

- Die Maße der Einzelteile, insbes. Höhe, sind örtlich vor Einbau zu überprüfen.
- Alle Fugen zwischen den Fertigteilen wasserdicht herstellen, z.B. mit **NORDBETON POTTDICHT®**.
- Alle Rohre nach DIN 1986 elastisch einbinden.
- Zulauf nach DIN 1986 entlüften.
- Die Kennzeichnung gem. DIN EN 12566-3 erfolgt durch den Hersteller des Techniksatzes!

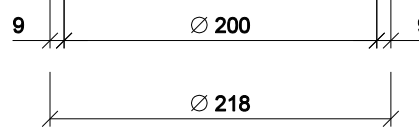

Draufsicht ohne Abdeckung

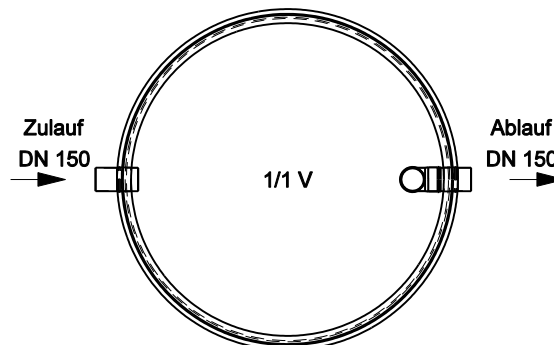

_____, den _____

Antragsteller:

Maßstab 1 : 50

Technische Änderungen vorbehalten!

Datei:	Datum:	Version:	Bearbeiter:	Freigabe:
vg Ø200 hb.dgn	20.10.17	d	Schm.	C. Plötner

