

Datum: 11.01.19  
 Version: g  
 Bearbeiter: Schm.  
 Freigabe: C. Plötner  
 Datei: ng 253 ka.dgn

# EINBAUSKIZZE

**NORDBETON**


Betontechnik mit System

Objekt: Nachgrube 8,9 m<sup>3</sup>  
 NG 253 KA


Pos.	Stück	Bezeichnung	ET cm	Gewicht ca. kg
		Nachgrube = NG		
10	1	Abdeckung		
		BG 081 11 A MB	11	94
		BG 080 13 B MB	13	95
		BG 080 17 D MB	17	169
11	1	Konus		
		KO 250 44 A 10	44	1676
		KO 250 56 B 10	56	2620
		KO 250 56 D 10	56	2687
12	1	Tauchwandring	50	982
		TA 250 50 NG 1 - 15		
13	1	Ausgleichringe	50	994
		AU 250 50 NG		
14	1	AU 250 75 NG	75	1495
15	1	Bodenring		
		BO 250 50 NG	50	2223
Anzahl der Fugen			5	
Gesamt NG (Klasse A) =			285	7464
Gesamt NG (Klasse B) =			299	8409
Gesamt NG (Klasse D) =			303	8550

Abdeckung	Nennweite	Zulauf 1	Ablauf	WT
Klasse A	Zu- /	-88 cm	-88 cm	187 cm
Klasse B	Ablauf	-102 cm	-102 cm	
Klasse D	DN 150	-106 cm	-106 cm	
Aus Bodenrichtung:		197 cm	197 cm	

Abdeckung	Nennweite	Zulauf 2	Ablauf	WT
Klasse A	Zu- /	-78 cm	-88 cm	187 cm
Klasse B	Ablauf	-92 cm	-102 cm	
Klasse D	DN 150	-96 cm	-106 cm	
Aus Bodenrichtung:		207 cm	197 cm	

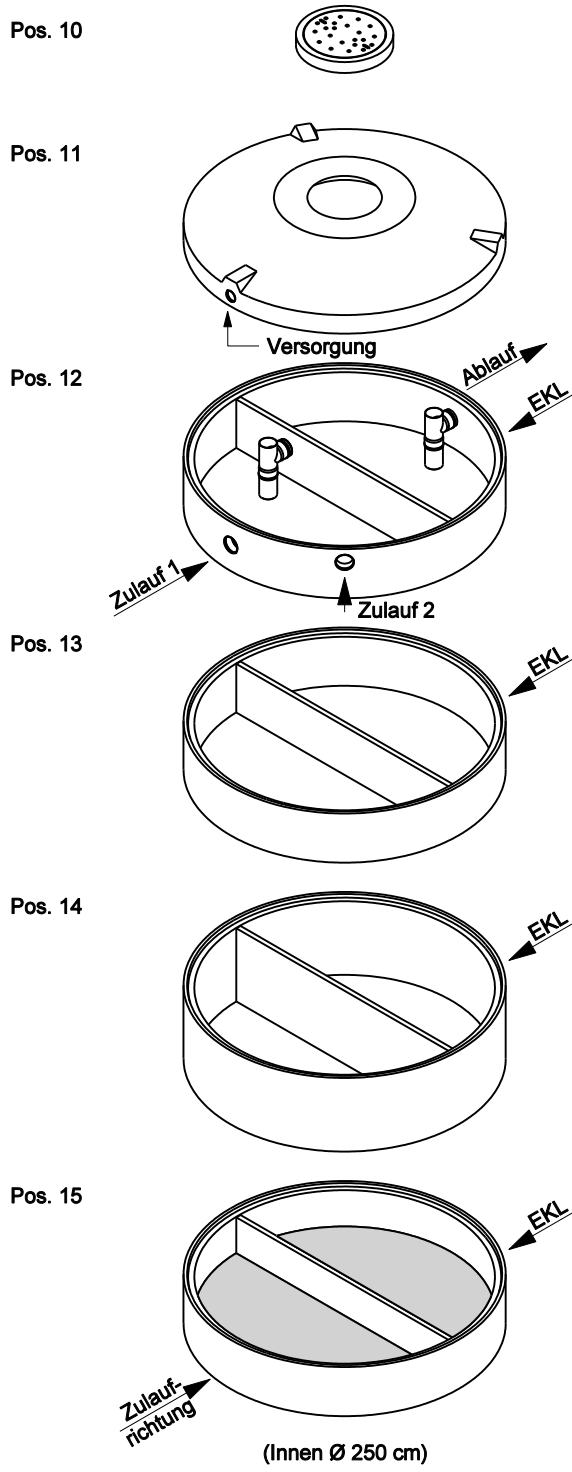

(Innen Ø 250 cm)

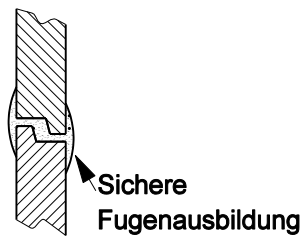

- ACHTUNG:**
1. Beachten Sie die Einbauhinweise auf der Rückseite!
  2. Beim Einbau auf Einbaukennlinien (EKL) achten.