


|               |            |
|---------------|------------|
| Datum:        | Version:   |
| 14.11.11      | d          |
| Bearbeiter:   | Freigabe:  |
| Schm.         | C. Plötner |
| Datei:        |            |
| sg 200 ka.hln |            |

# EINBAUSKIZZE

Objekt: **Sammelgrube 4,2 m<sup>3</sup>  
SG 200 KA**

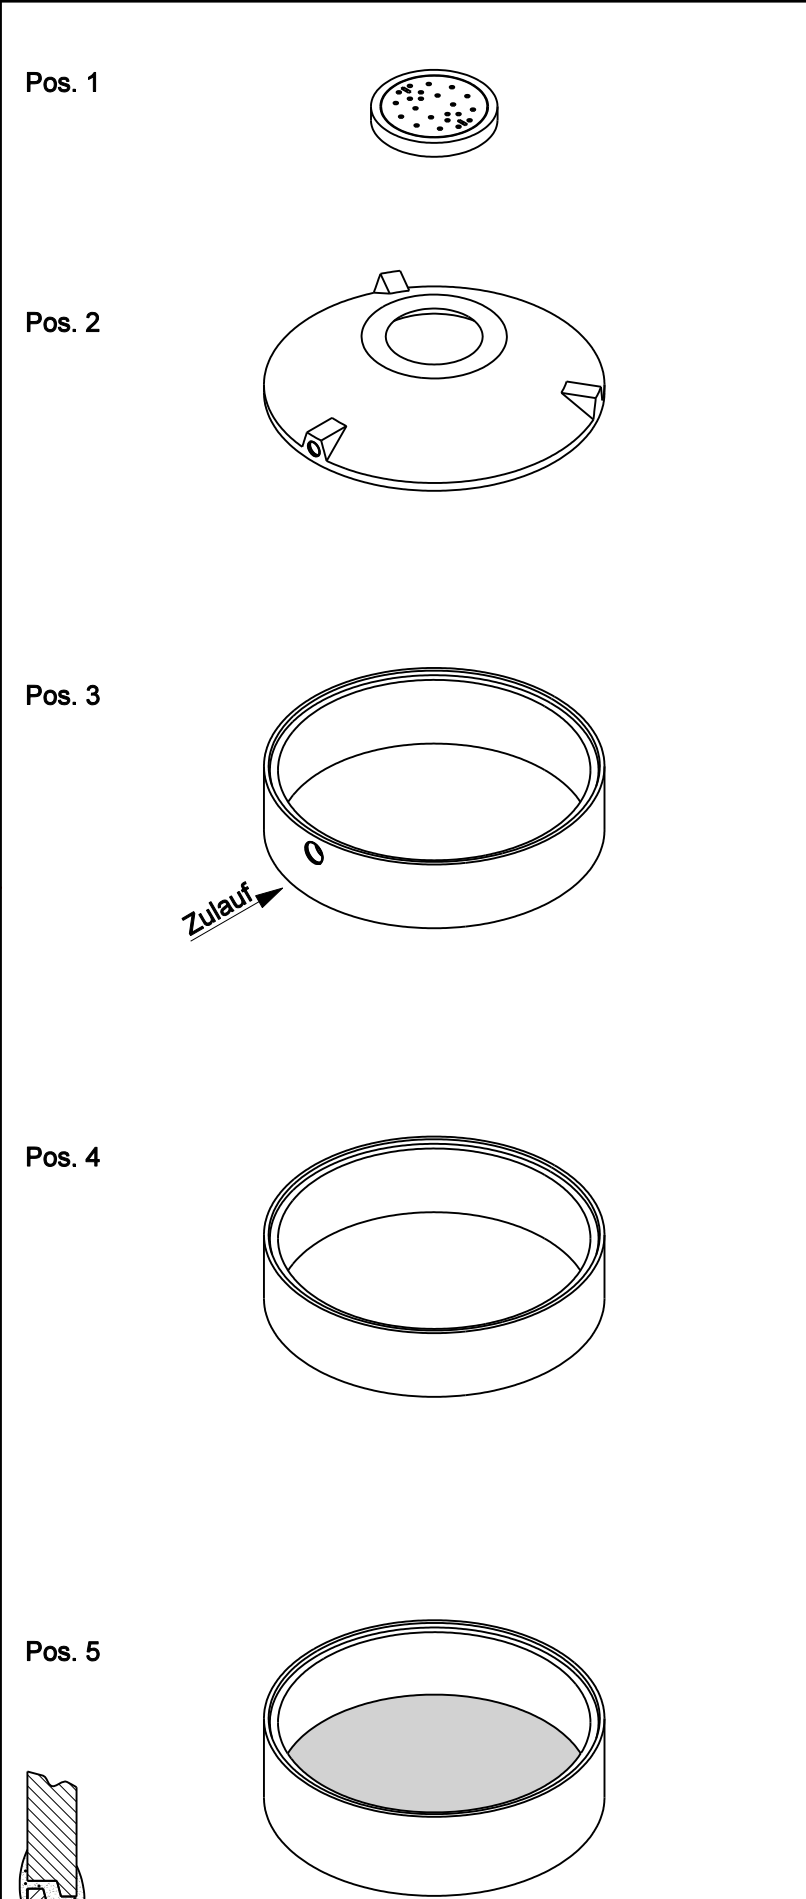

| Pos.                | Stück | Bezeichnung                    | ET cm | Gewicht ca. kg |
|---------------------|-------|--------------------------------|-------|----------------|
| 1                   | 1     | Abdeckung                      |       |                |
|                     |       | BG 081 11 A MB                 | 11    | 94             |
|                     |       | BG 080 13 B MB                 | 13    | 132            |
|                     |       | BG 080 17 D MB                 | 17    | 188            |
| 2                   | 1     | Konus                          |       |                |
|                     |       | KO 200 44 A 10                 | 44    | 941            |
|                     |       | KO 200 56 B 10                 | 56    | 1950           |
|                     |       | KO 200 56 D 10                 | 56    | 1990           |
| 3                   | 1     | Einlaufring<br>EI 200 50 SG 15 | 50    | 679            |
| 4                   | 1     | Ausgleichring<br>AU 200 50 VG  | 50    | 684            |
| 5                   | 1     | Bodenring<br>BO 200 62 VG      | 62    | 1673           |
| Anzahl der Fugen    |       |                                | 4     |                |
| Gesamt (Klasse A) = |       |                                | 221   | 4071           |
| Gesamt (Klasse B) = |       |                                | 235   | 5118           |
| Gesamt (Klasse D) = |       |                                | 239   | 5214           |

| Abdeckung          | Nennweite | Zulauf | Ablauf | WT     |
|--------------------|-----------|--------|--------|--------|
| Klasse A           | DN 150    | -78 cm | -      | 133 cm |
| Klasse B           |           | -92 cm | -      |        |
| Klasse D           |           | -96 cm | -      |        |
| Aus Bodenrichtung: |           | 143 cm | -      |        |

**ACHTUNG:**  
Beachten Sie die Einbauhinweise auf der Rückseite!