


Datum: 15.11.11
 Version: c
 Bearbeiter: Freigabe:
 Schm. C. Plötner
 Datei:
 sg 200 ka 113.hln

EINBAUSKIZZE



Objekt: **Sammelgrube 4,2 m³**
SG 200 KA 113

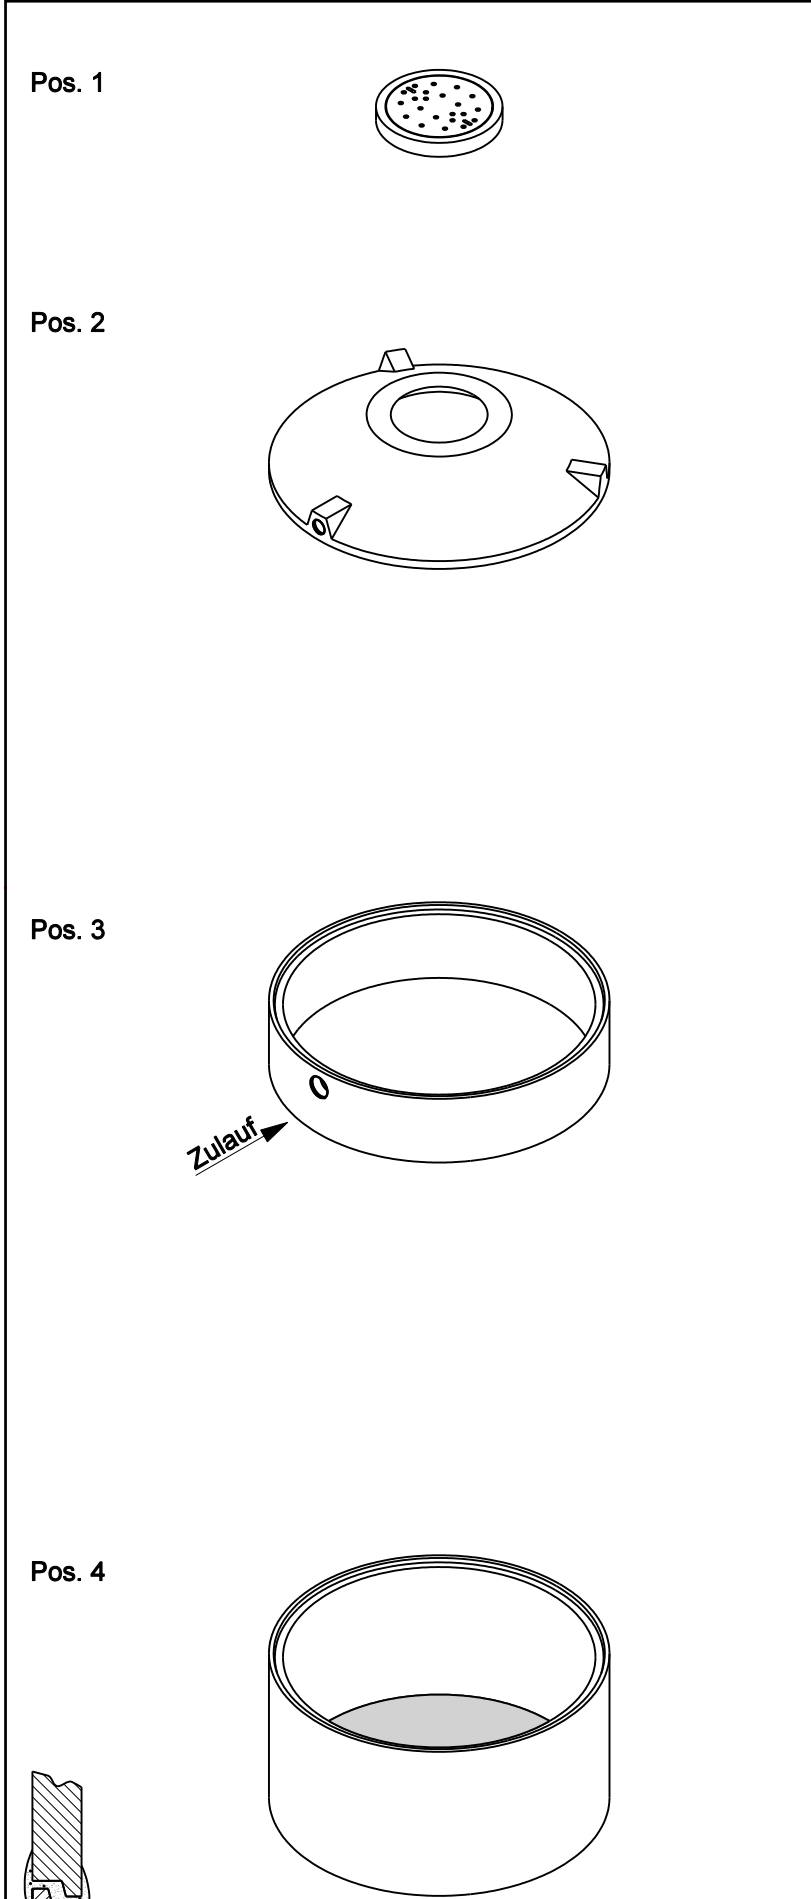

Pos.	Stück	Bezeichnung	ET cm	Gewicht ca. kg
1	1	Abdeckung		
		BG 081 11 A MB	11	94
		BG 080 13 B MB	13	132
		BG 080 17 D MB	17	188
2	1	Konus		
		KO 200 44 A 10	44	941
		KO 200 56 B 10	56	1950
		KO 200 56 D 10	56	1990
3	1	Einlaufring EI 200 50 SG 15	50	679
4	1	Bodenring BO 20 113 VG	113	2428

Anzahl der Fugen	3	
Gesamt (Klasse A) =	221	4142
Gesamt (Klasse B) =	235	5189
Gesamt (Klasse D) =	239	5285

Abdeckung	Nennweite	Zulauf	Ablauf	WT
Klasse A	DN 150	-78 cm	-	133 cm
Klasse B		-92 cm	-	
Klasse D		-96 cm	-	
Aus Bodenrichtung:		143 cm	-	

ACHTUNG:
 Beachten Sie die Einbauhinweise auf der Rückseite!