


Datum:	Version:
09.01.18	c
Bearbeiter:	Freigabe:
Schm.	C. Plötner
Datei:	
sg 205 kaü113.dgn	

EINBAUSKIZZE

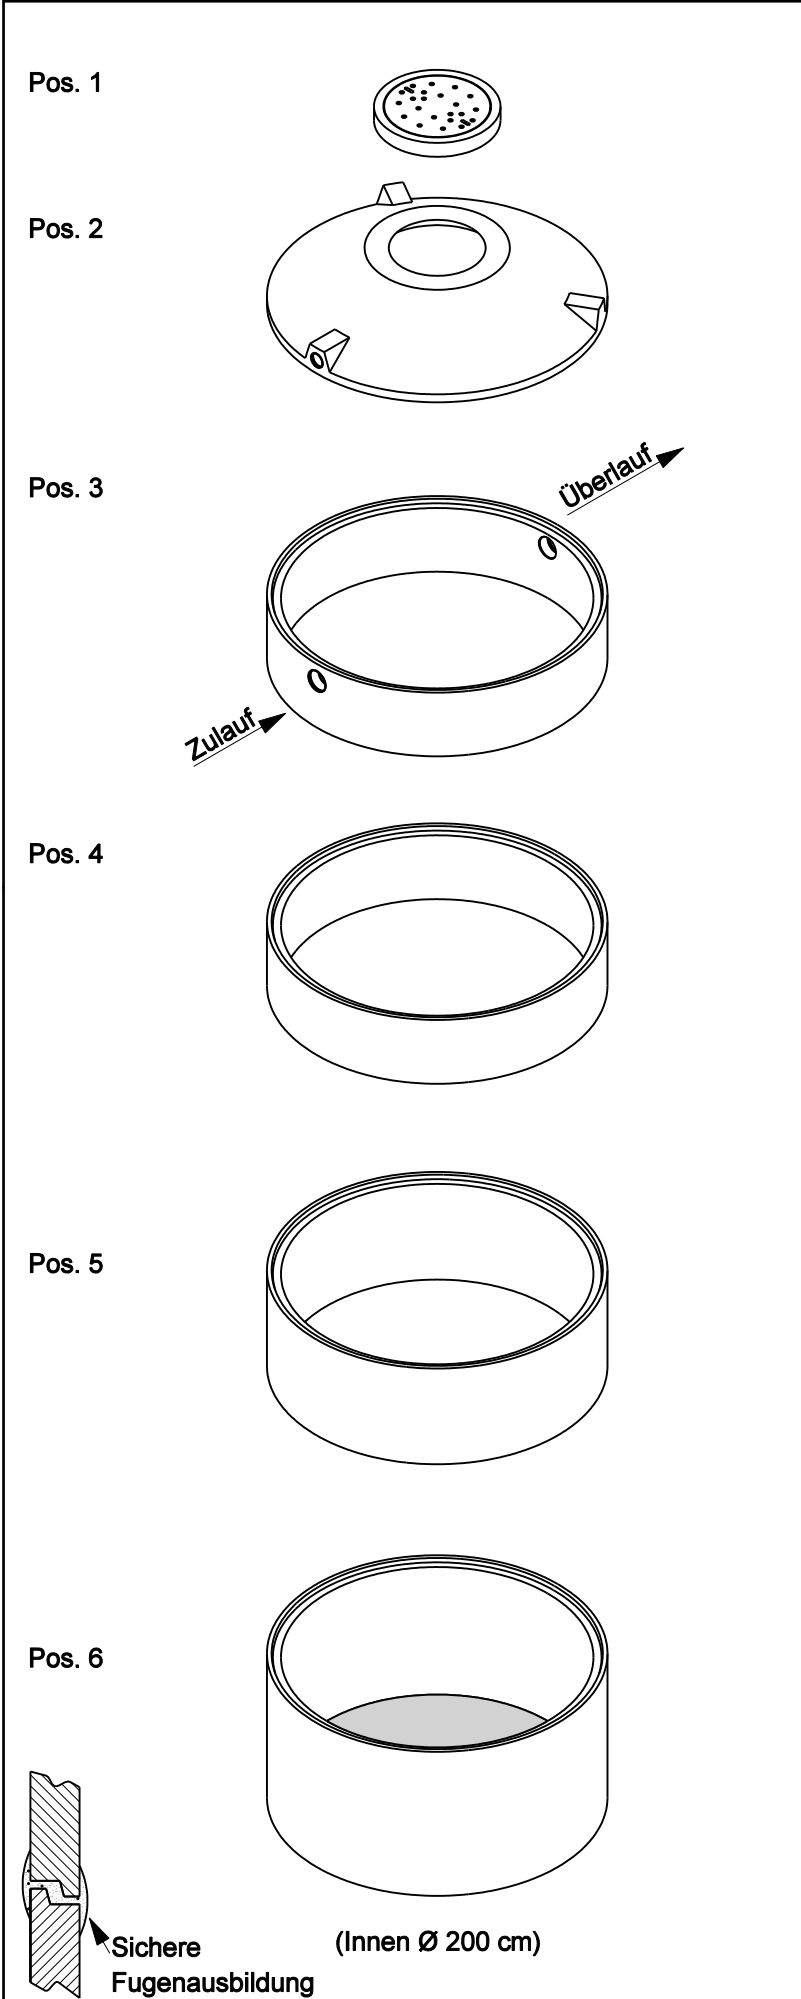

Objekt: **Sammelgrube mit Überlauf 8,2 m³**
 (SG 205 KA Ü 1) **SG 205 KA Ü 113**



Pos.	Stück	Bezeichnung	ET cm	Gewicht ca. kg
1	1	Abdeckung		
		BG 081 11 A MB	11	94
		BG 080 13 B MB	13	95
2	1	BG 080 17 D MB	17	169
		Konus		
		KO 200 44 A 10	44	941
4	1	KO 200 56 B 10	56	1765
		KO 200 56 D 10	56	1805
3	1	Ein-/Auslaufring EA 200 50 SG 15	50	677
4	1	Ausgleichringe		
		AU 200 50 VG	50	684
5	1	AU 200 75 VG	75	1032
6	1	Bodenring BO 20 113 VG	113	2428
Anzahl der Fugen			5	
Gesamt (Klasse A) =			348	5856
Gesamt (Klasse B) =			362	6681
Gesamt (Klasse D) =			366	6795
Abdeckung	Nennweite	Zulauf	Ablauf	WT
Klasse A	Zu- /	-78 cm	-78 cm	260 cm
Klasse B	Überlauf	-92 cm	-92 cm	
Klasse D	DN 150	-96 cm	-96 cm	
Aus Bodenrichtung:		270 cm	270 cm	

ACHTUNG:

Beachten Sie die Einbauhinweise auf der Rückseite!