NACHGRUBE Ø 200
AUS BETONFERTIGTEILEN
VERSION: HOHER BODEN 113 cm

NORDBETON
Werk Kampe
Industriestr. 2 · 26169 Friesoythe
Tel. (0 44 97) 9241-0 · Fax (0 44 97) 92 41 70
Betontechnik mit System

Bemessungstabelle: (in Konusausführung)
(Klasse A - Abdeckung)

Achtung: (bei Klasse B - Abdeckung ist ET + 14 cm)
(bei Klasse D - Abdeckung ist ET + 18 cm)
(bei Platte statt Konus ET erfragen)

x = gewählte Ausf.	Typ	Nutzinhalt m³	Gewicht ca. to	Innen Ø cm	ET = Einbautiefe (incl. Fugen) cm	WT = Wassertiefe cm	Nenngröße NG
	NG 200 KA 113	3,7	4,498	200	221	123	3
	NG 201 KA 113	4,5	4,902	200	246	148	4
	NG 202 KA 113	5,3	5,299	200	272	174	5
	NG 203 KA 113	6,1	5,704	200	297	199	6
	NG 204 KA 113	6,8	6,100	200	323	225	6
	NG 205 KA 113	7,6	6,505	200	348	250	7

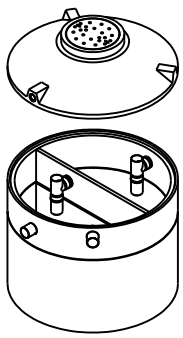

NG 200 KA 113

LW ≥ Ø 60
Deckelgewicht ≤ 65 kg
Abdeckung nach DIN EN 124 in Verbindung mit DIN 1229

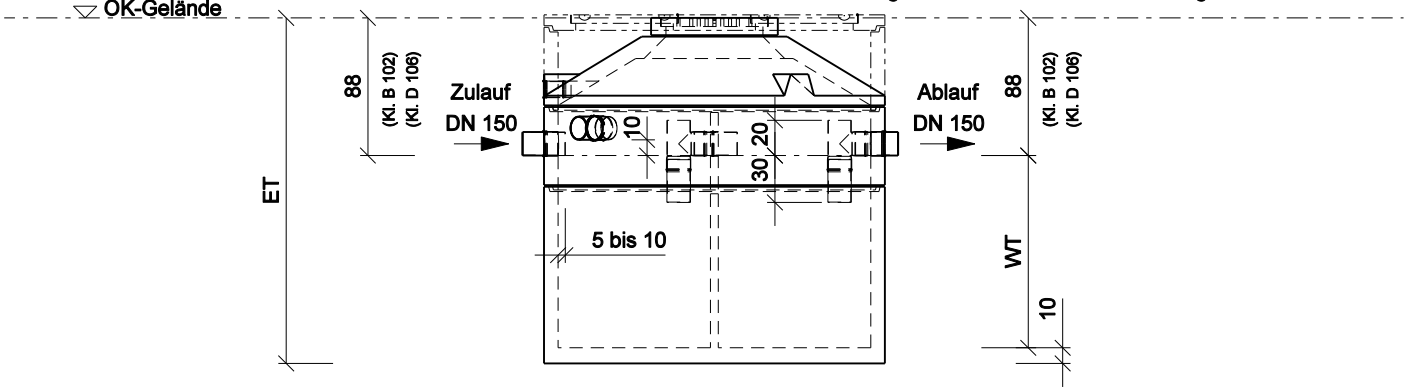

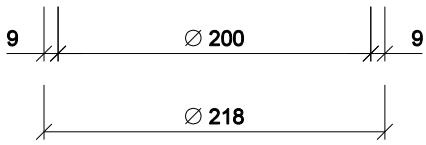

Draufsicht ohne Abdeckung

- Die Maße der Einzelteile, insbes. Höhe, sind örtlich vor Einbau zu überprüfen.
- Alle Fugen zwischen den Fertigteilen wasserdicht herstellen, z.B. mit NORDBETON POTTDICHT®.
- Alle Rohre nach DIN 1986 elastisch einbinden.
- Zulauf nach DIN 1986 entlüften.
- Die Kennzeichnung gem. DIN EN 12566-3 erfolgt durch den Hersteller des Techniksatzes!

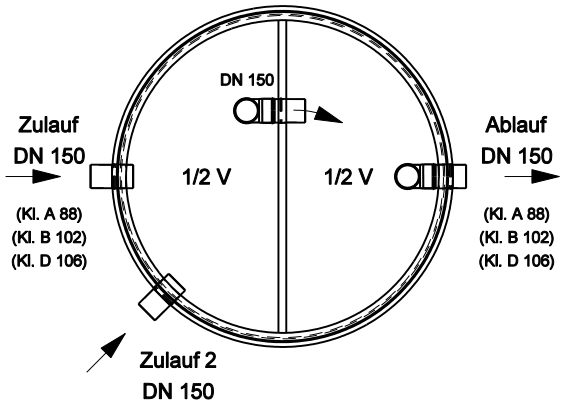

_____ , den _____

Antragsteller:

Maßstab 1 : 50

Technische Änderungen vorbehalten!

Datei:	Datum:	Version:	Bearbeiter:	Freigabe:
ng Ø200 hb.dgn	20.10.17	f	Schm.	C. Plötner